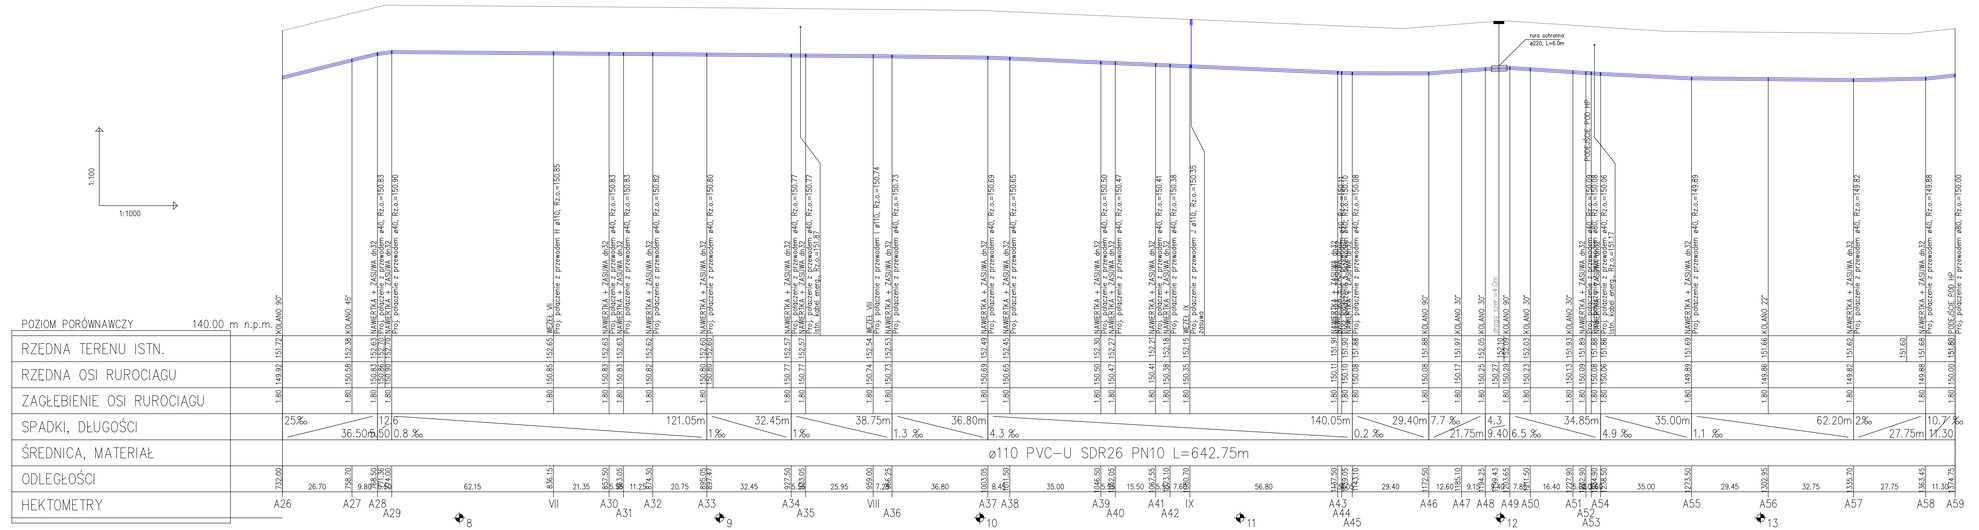

JEDNOSTKA PROJEKTOWA:	Usługi Projektowe i Nadzór Inwestorski Henryk Gędek 97-300 Piotrków Tryb. ul. Sławackiego 9 tel. kom. +48 504 701 270, tel. (44) 647 39 70
NAZWA PROJEKTU:	SIEĆ WODOCIĄGOWA Z PRZYŁĄCZAMI DO POSESJI SPAŁA OSIEDLE PGR, GMINA INOWŁÓDZ
AUTOR I BRANŻA:	PROJEKT BUDOWLANY BRANŻA SANITARNA
INWESTOR:	GMINA INOWŁÓDZ
TYTUŁ RYSUNKU:	PROFIL PODŁUŻNY SIECI WODOC.
PROJEKTANT:	PODPIS:
HENRYK GĘDEK GP.JV.7342 (38)94	
SPRAWDZAJĄCY:	PODPIS:
MGR INŻ. MARIUSZ KOPANIA LOD/12002/POOS/09	
11.2012r.	SKALA: 1/100/1000 NR RYS.7