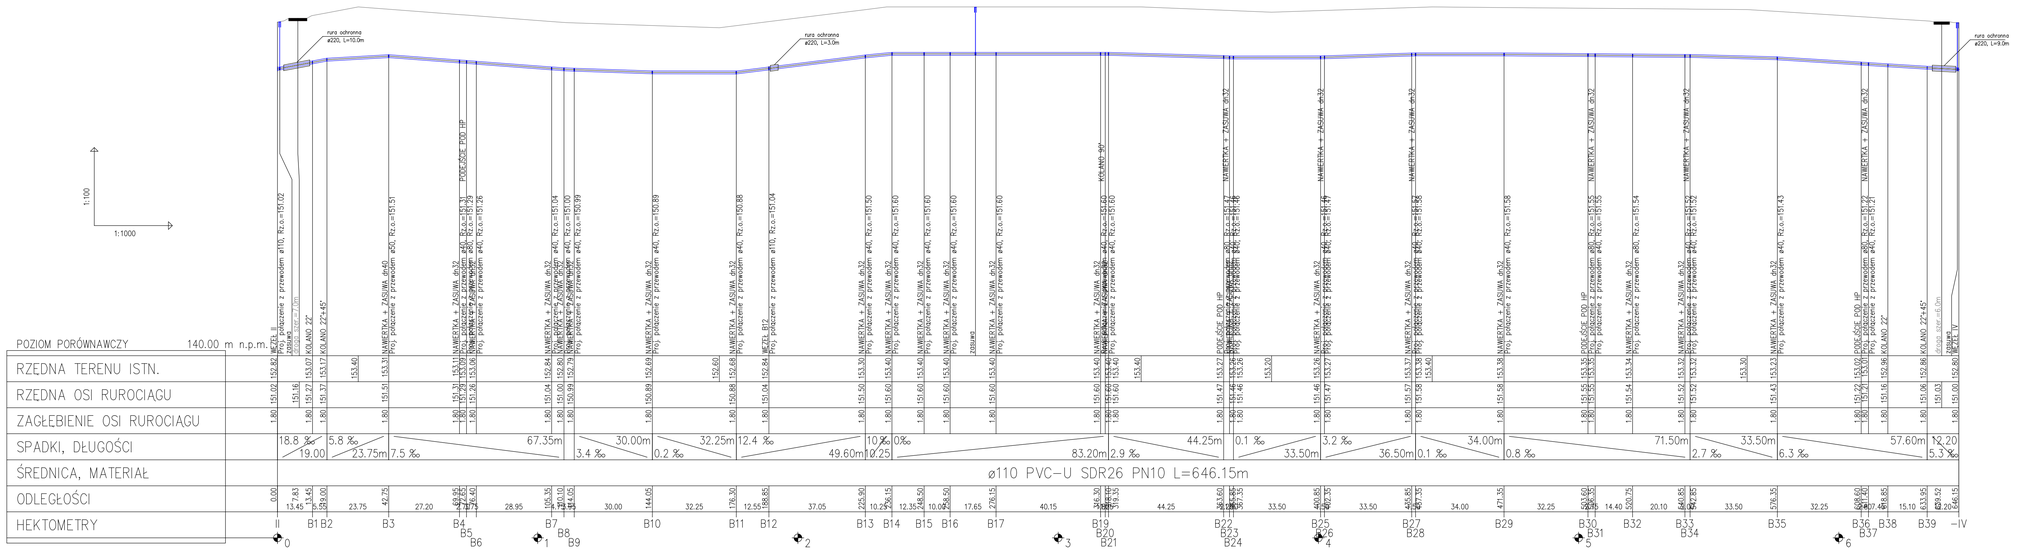

JEDNOSTKA PROJEKTOWA: Usługi Projektowe i Nadzór Inwestorski Henryk Gędek 97-300 Piotrków Tryb. ul. Sławackiego 9 tel. kom. +48 504 701 278, tel. (44) 647 39 70	
NAZWA PROJEKTU: SIEĆ WODOCIĄGOWA Z PRZYŁĄCZAMI DO POSESJI SPAŁA OSIEDLE PGR, GMINA INOWŁÓDZ	
AUTOR I BRANŻA: *PROJEKT BUDOWLANY BRANŻA SANITARNA*	INWESTOR: *GMINA INOWŁÓDZ*
TYTUŁ RYSUNKU: PROFIL PODŁUŻNY SIECI WODOC.	
PROJEKTANT: HENRYK GĘDEK GP.IV.7342 (38)04	PODPIS:
SPRAWDZAJĄCY?: MGR INŻ. MARIUSZ KOPANIA LOD/12002/POOS/09	PODPIS:
11.2012r.	SKALA: 1/100/1000 NR RYS.8