


POZIOM PORÓWNAWCZY 140.00 m n.p.m.

RZĘDNA TERENU ISTN.	
RZĘDNA OSI RUROCIĄGU	
ZAGŁĘBIENIE OSI RUROCIĄGU	
SPADKI, DŁUGOŚCI	
ŚREDNICA, MATERIAŁ	
ODLEGŁOŚCI	
HEKTOMETRY	

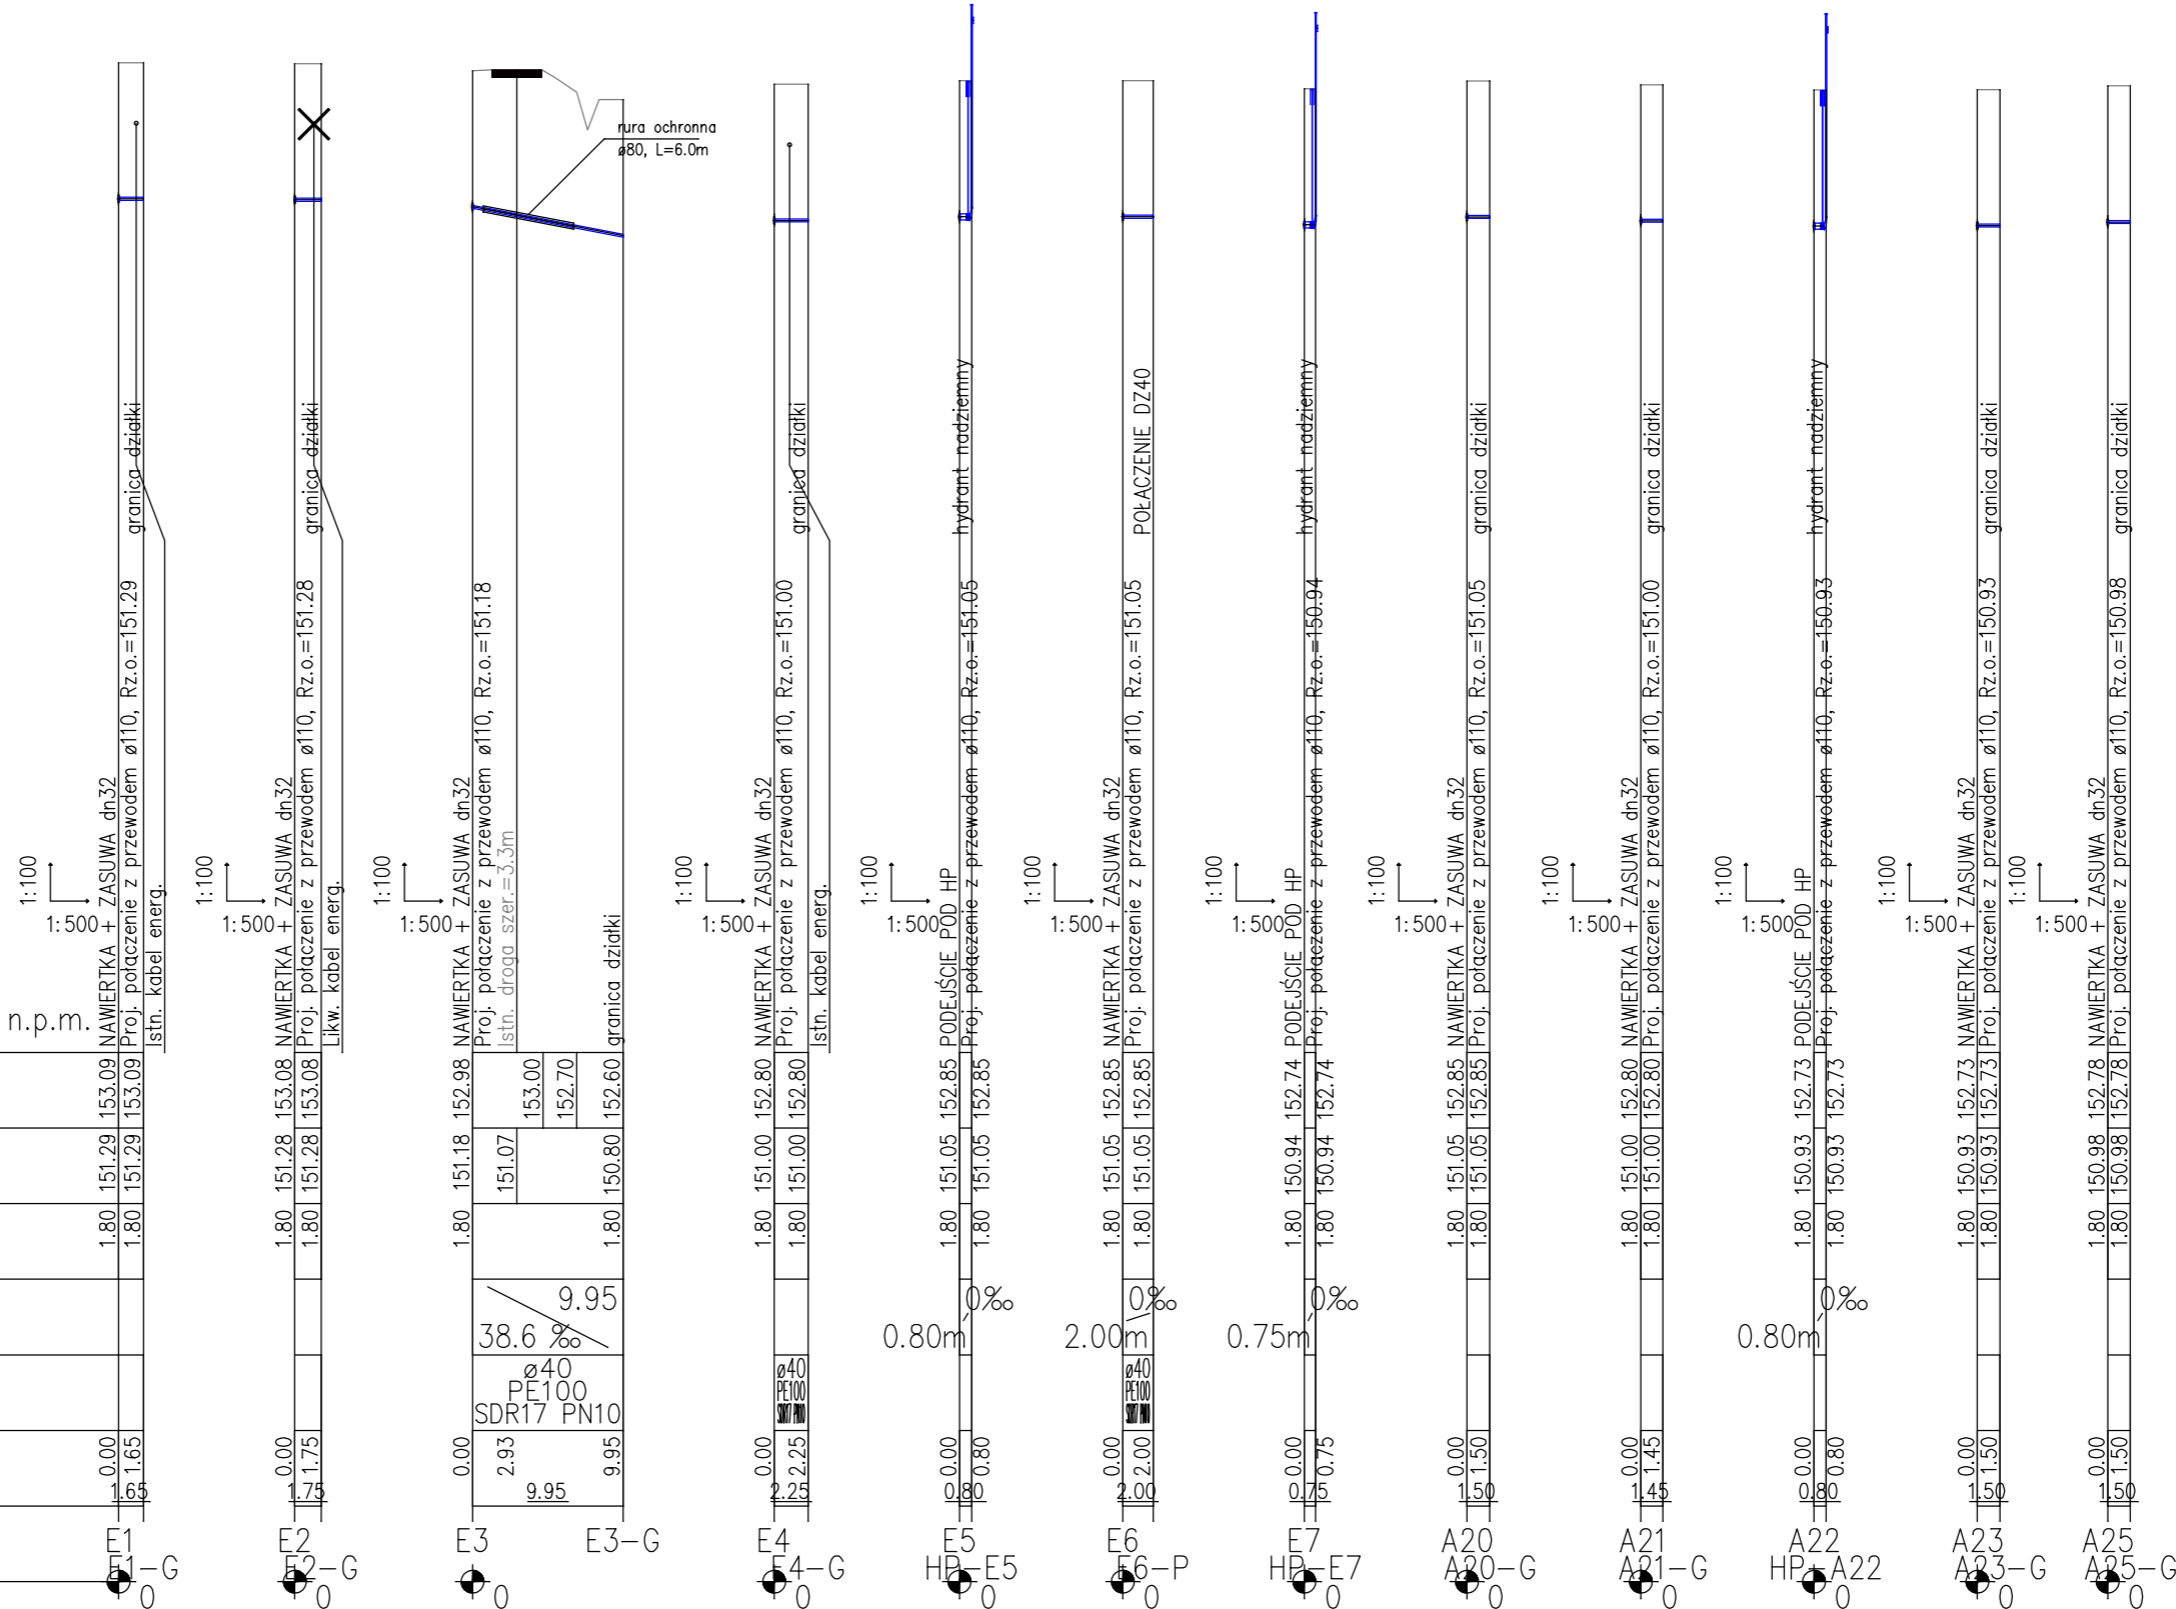

JEDNOSTKA PROJEKTOWA: Usługi Projektowe i Nadzór Inwestorski Henryk Gędek 97-300 Plotków Tryb. ul. Słowackiego 9 tel. kom. +48 504 701 279, tel. (44) 647 39 70		
NAZWA PROJEKTU: SIĘĆ WODOCIĄGOWA Z PRZYŁĄCZAMI DO POSESJI SPALA OSIEDLE PGR, GMINA INOWŁÓDŹ		
STADIUM / BRANŻA PROJEKT BUDOWLANY BRANŻA SANITARNA	INWESTOR GMINA INOWŁÓDŹ	
TYTUŁ RYSUNKU: PROFIL PODŁUŻNY SIĘCI WODOC.		
PROJEKTANT: HENRYK GĘDEK GP.IV.7342 (58)94	PODPIS:	
SPRAWDZAJĄCY: MGR INŻ. MARIUSZ KOPANIA LOD/1202/POOS/09	PODPIS:	
11.2012r.	SKALA: 1/100/1000	NR RYS. 19