
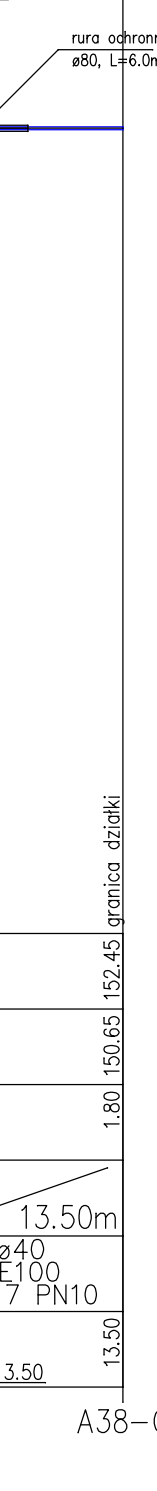
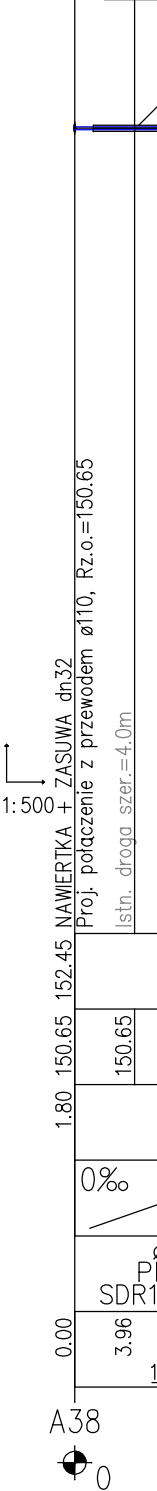
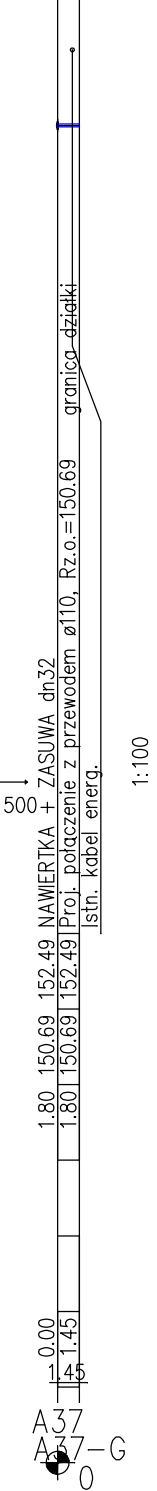
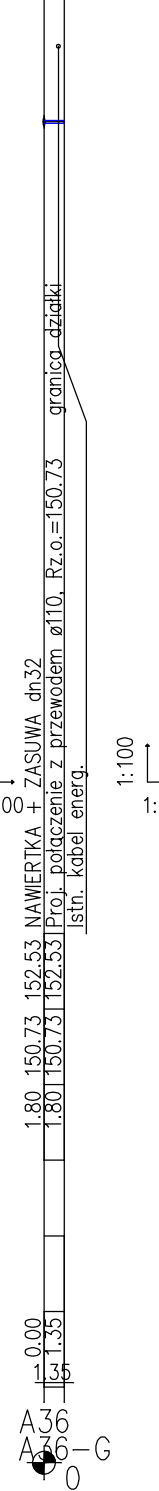
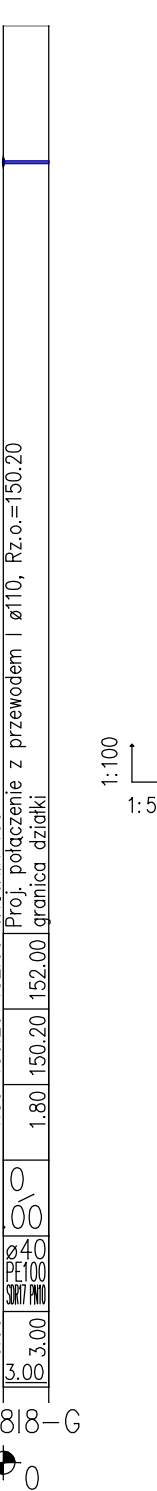
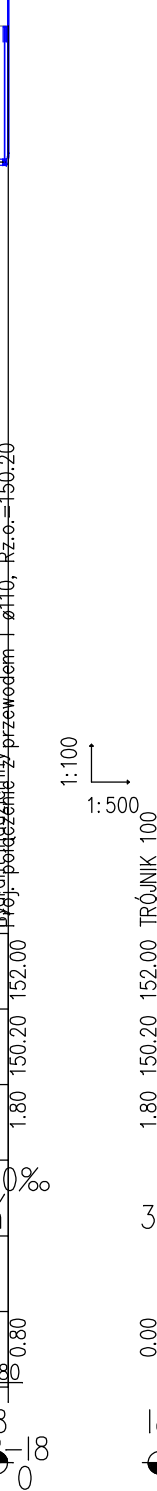
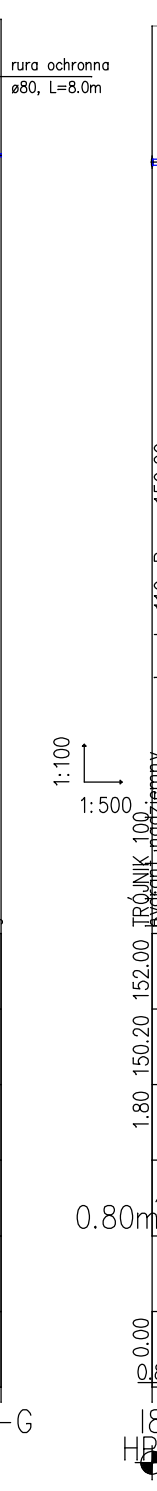
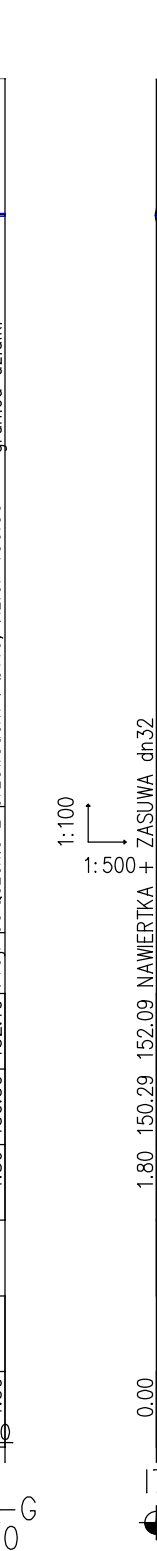
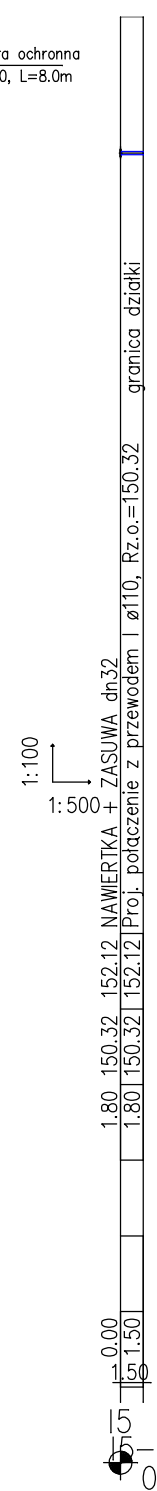
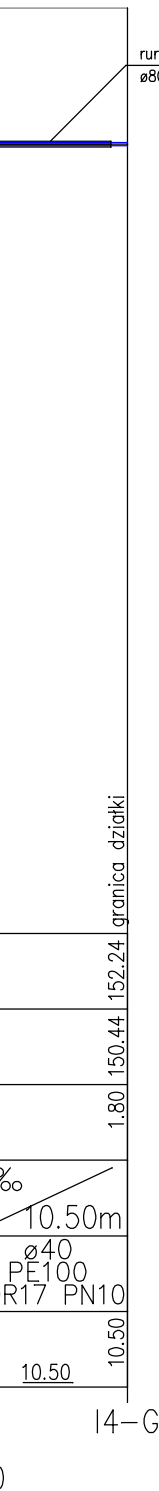
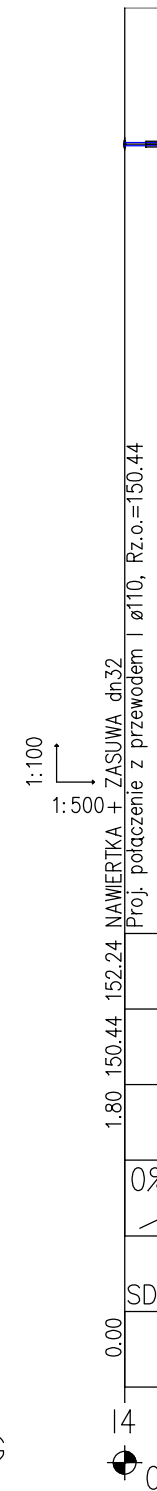
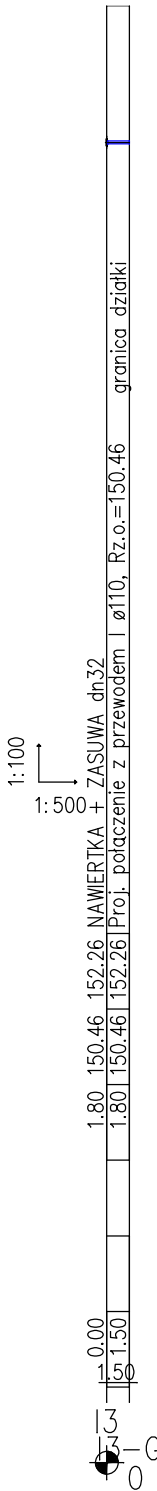
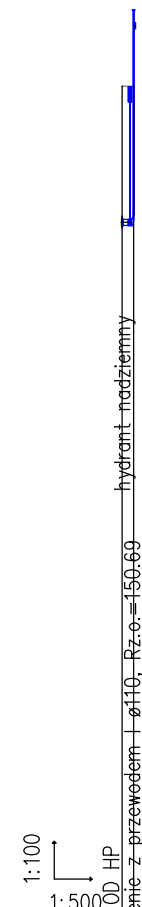


POZIOM PORÓWNAWCZY 140.00 m n.p.m.

RZĘDNA TERENU ISTN.	
RZĘDNA OSI RUROCIAGU	
ZAGŁĘBIENIE OSI RUROCIAGU	1.80 150.69 152.49 152.49 152.49
SPADKI, DŁUGOŚCI	0% 0.75m
ŚREDNICA, MATERIAŁ	Ø40 PE100 SDR17 PN10
ODLEGŁOŚCI	0.00 0.75
HEKTOMETRY	11 HP-11

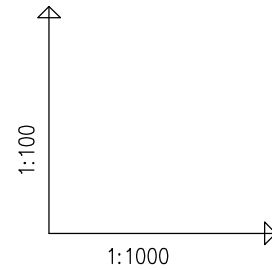

JEDNOSTKA PROJEKTOWA: Usługi Projektowe i Nadzór Inwestorski Henryk Gedek 97-300 Piotrków Tryb. ul. Słowackiego 9 tel. kom. +48 504 701 279, tel. (44) 647 39 70	
NAZWA PROJEKTU: SIEĆ WODOCIĄGOWA Z PRZYŁĄCZAMI DO POSESJI SPAŁA OSIEDLE PGR, GMINA INOWŁÓDZ	
STADIUM / BRANŻA PROJEKT BUDOWLANY BRANŻA SANITARNA	INWESTOR GMINA INOWŁÓDZ
TYTUŁ RYSUNKU: PROFIL PODŁUŻNY SIECI WODOC.	
PROJEKTANT: HENRYK GEDEK GP.IV.7342 (58)94	PODPIS:
SPRAWDZAJĄCY: MGR INŻ. MARIUSZ KOPANIA LOD/1202/POOS/09	PODPIS:
11.2012r.	SKALA: 1/100/1000 NR RYS.23