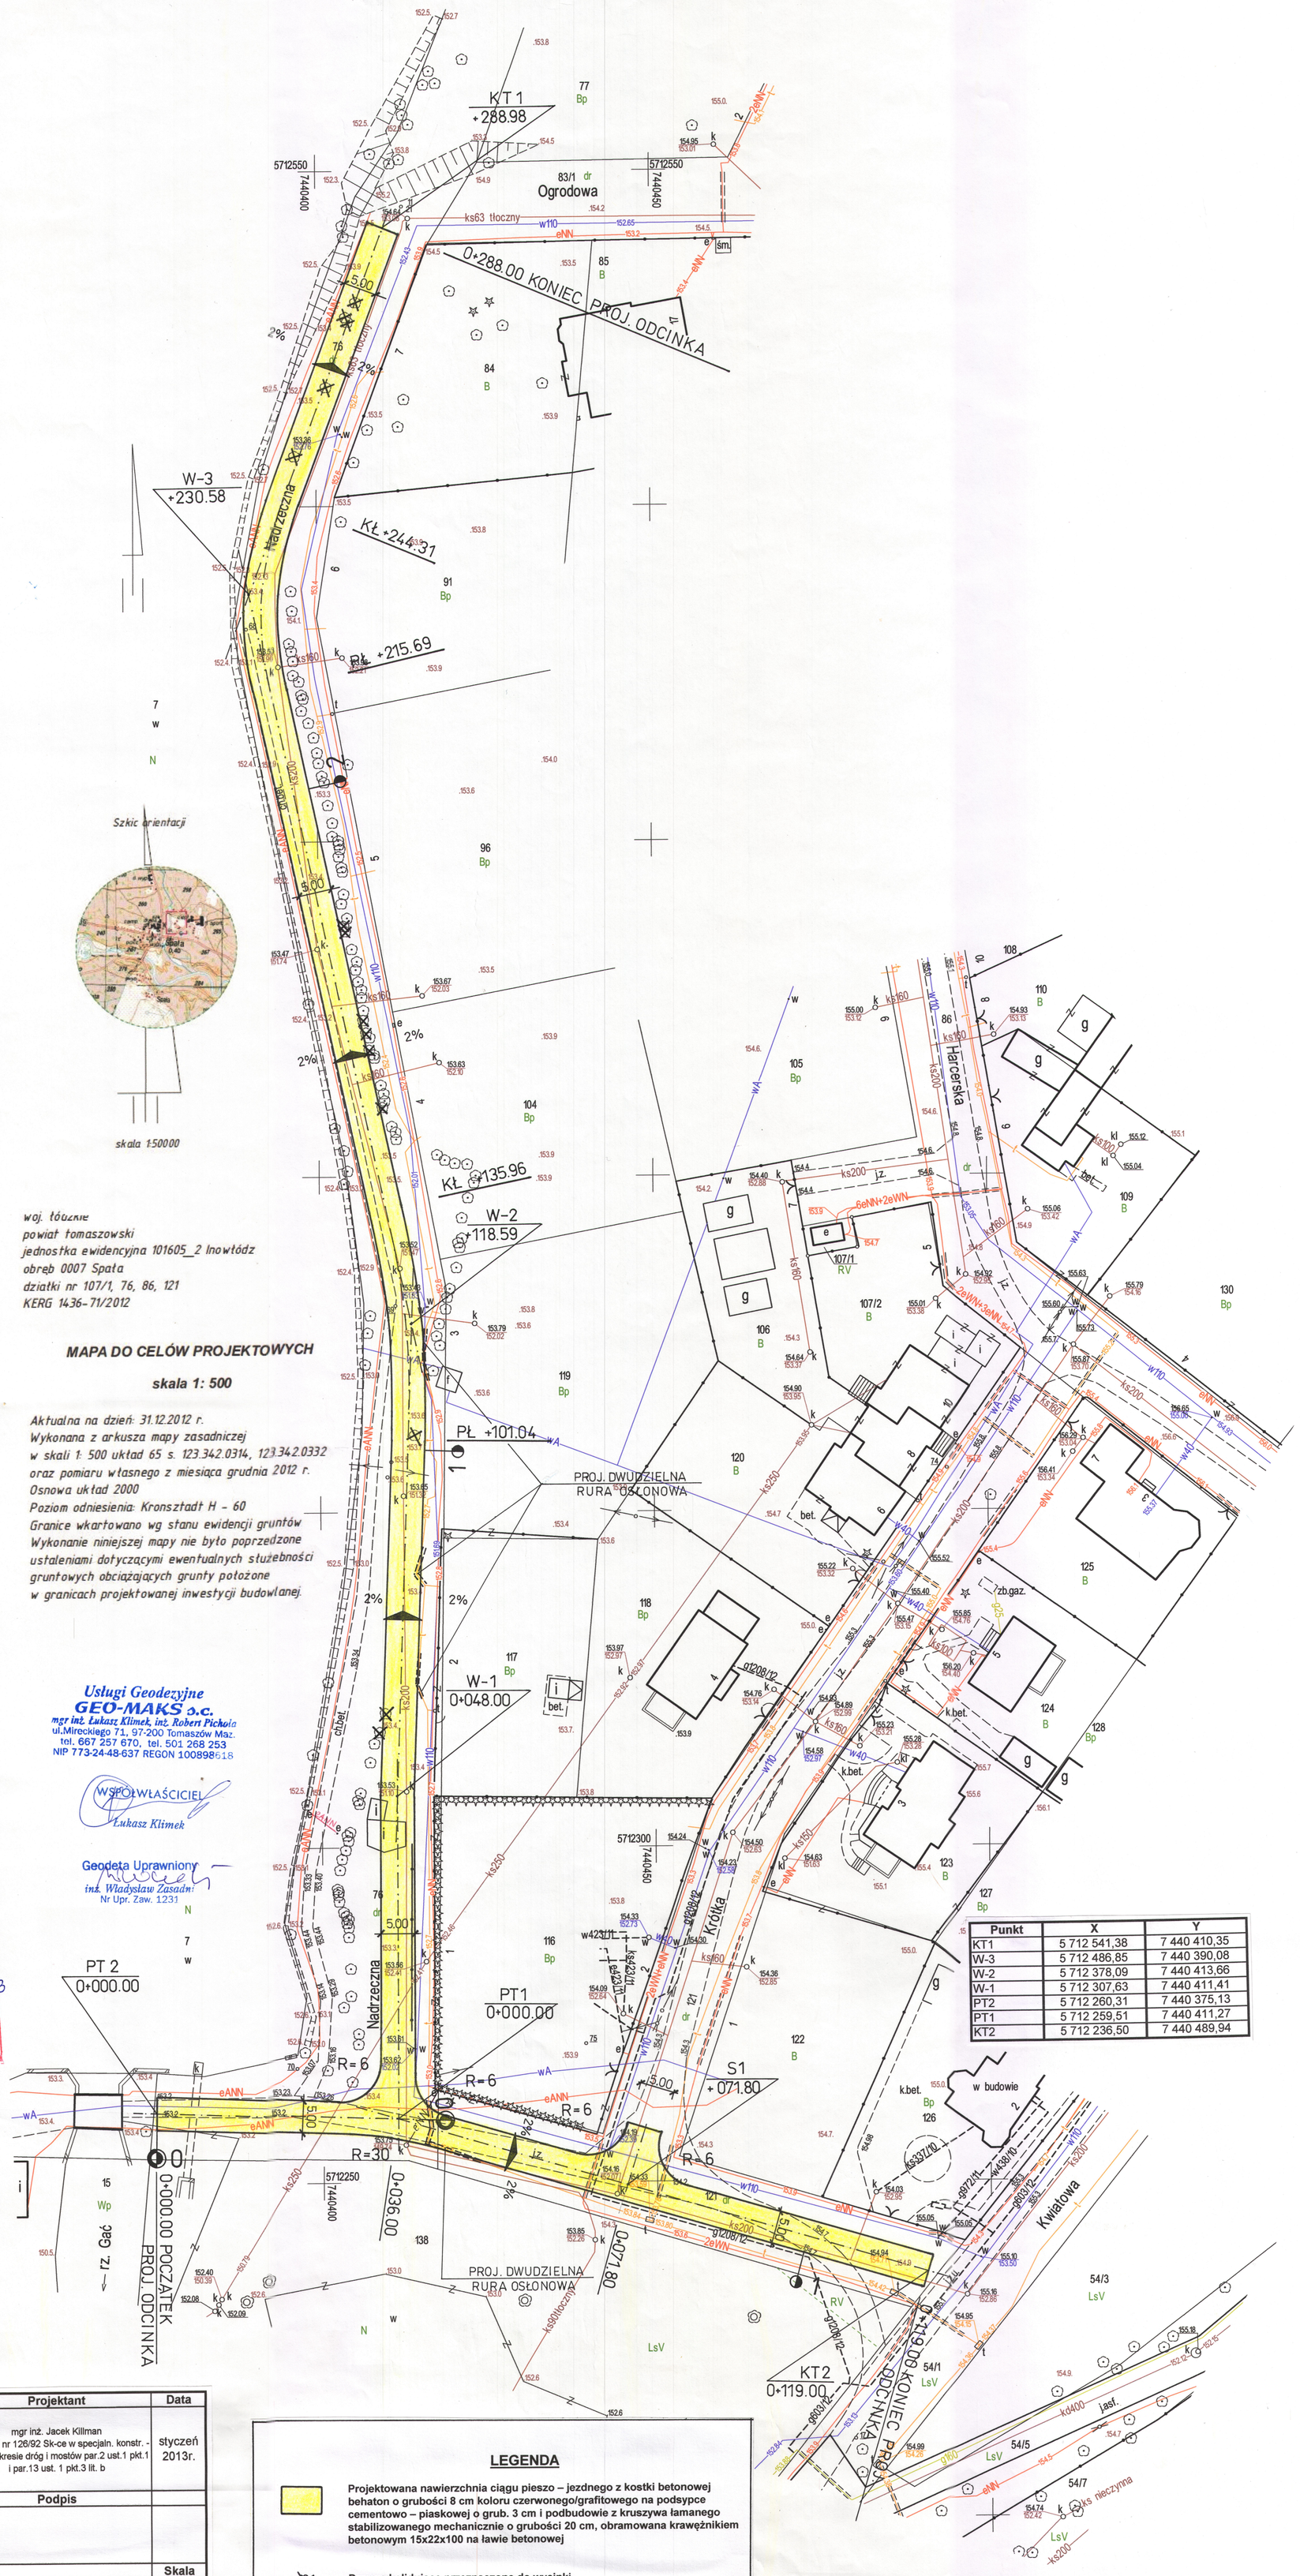

woj. łódzkie
powiat tomaszowski
jednostka ewidencyjna 101605_2 Inowłódz
obręb 0007 Spała
działki nr 107/1, 76, 86, 121
KERG 1436-71/2012

MAPA DO CELÓW PROJEKTOWYCH

skala 1: 500

Aktualna na dzień: 31.12.2012 r.
Wykonana z arkusza mapy zasadniczej
w skali 1: 500 układ 65 s. 123.342.0314, 123.342.0332
oraz pomiaru własnego z miesiąca grudnia 2012 r.
Osnowa układ 2000
Poziom odniesienia: Kronsztadt H - 60
Granice wkartowano wg stanu ewidencji gruntów
Wykonanie niniejszej mapy nie było poprzedzone
ustaleniami dotyczącymi ewentualnych służebności
gruntowych obciążających grunty położone
w granicach projektowanej inwestycji budowlanej.

Usługi Geodezyjne
GEO-MAKS s.c.
mgr inż. Łukasz Klimek, inż. Robert Pichola
ul.Mireckiego 71, 97-200 Tomaszów Maz.
tel. 667 257 670, tel. 501 268 253
NIP 773-24-48-637 REGON 100898618

WSPÓŁWŁAŚCICIEL
Łukasz Klimek

Geodeta Uprawniony
inż. Władysław Zasadni
Nr Upr. Zaw. 1231

Starosta Tomaszowski
Wydział Geodezji i Gospodarki Nieruchomościami
Powiatowy Ośrodek Dokumentacji
Geodezyjnej i Kartograficznej
W obszarze oznaczonym linią ..... dokonano wykazu treści mapy zasadniczej.
Dokumenty z pomiaru uzupełnia ..... 10 STY. 2013
zasób powiatowego w dniu 1436-60/2013
i zaewidencjonowano pod nr .....
Niniejsza mapa może służyć do celów projektowych
Projektowane obiekty budowlane wymagające pozwolenia na budowę podlegają wytyczeniu i inwentaryzacji powykonawczej przez jednostki uprawnione do wykonywania prac geodezyjnych.
10 STY. 2013
Tomaszów Maz. .....
Robert Pichola
Geodeta Wydziału Geodezji i Gospodarki Nieruchomościami

Punkt	X	Y
KT1	5 712 541,38	7 440 410,35
W-3	5 712 486,85	7 440 390,08
W-2	5 712 378,09	7 440 413,66
W-1	5 712 307,63	7 440 411,41
PT2	5 712 260,31	7 440 375,13
PT1	5 712 259,51	7 440 411,27
KT2	5 712 236,50	7 440 489,94

...ie wyklucza się istnienia w terenie innych nie wykazanych na niniejszej mapie urządzeń podziemnych, które nie były zgłoszone do inwentaryzacji

...ktyki osnowy geodezyjnej podlegają ochronie ...ustawa z dnia 17.05.1989 - Prawo Geodezyjne i Kartograficzne. Rozporządzenie Ministra Spraw Wewnętrznych i Administracji z dnia 18.04.1996r. Dziennik Ustaw Nr 45 poz. 454

Nr rys.	Nazwa zadania	Projektant	Data
5	Zagospodarowanie terenu wokół zbiornika i rzeki Gać w Spale oraz modernizacja urządzeń hydrotechnicznych i infrastrukturalnych na rzece - część drogowa	mgr inż. Jacek Killman upr. proj. nr 126/92 Sk-ce w specjaln. konstr. - inż. w zakresie dróg i mostów par.2 ust.1 pkt.1 i par.13 ust. 1 pkt.3 lit. b	styczeń 2013r.
	Tytuł rysunku	Podpis	
	PROJEKT ZAGOSPODAROWANIA TERENU		
Nr str.	Inwestor		Skala
26	GMINA INOWŁÓDZ ul. Spalska 2 97-215 Inowłódz		1 : 5 0 0

LEGENDA

Projektowana nawierzchnia ciągu pieszo – jezdnego z kostki betonowej behaton o grubości 8 cm koloru czerwonego/grafitowego na podsypce cementowo – piaskowej o grub. 3 cm i podbudowie z kruszywa łamanego stabilizowanego mechanicznie o grubości 20 cm, obramowana krawężnikiem betonowym 15x22x100 na ławie betonowej

Drzewa kolidujące przeznaczone do wycinki