Nr rys.	Nazwa zadania	Projektant	Data
3	Modernizacja drogi dojazdowej do gruntów rolnych nr 116233E w Brzustowie	mgr inż. Jacek Killman upr. proj. nr 126/92 Sk-ce w specjaln. konstr. - inż. w zakresie dróg i mostów par.2 ust.1 pkt.1 i par.13 ust.1 pkt.3 lit.b	marzec 2014r.
	Tytuł rysunku	Podpis	
	PRZEKRÓJ PODŁUŻNY		
Nr str.	Inwestor		Skala
17	GMINA INOWŁÓDZ ul. Spalska 2 97-215 Inowłódz		1 : 100/2000

wieś Brzustów

km 0+000,00 Początek zakresu robót - skrzyżowanie

km 0+992,00 Koniec zakresu robót

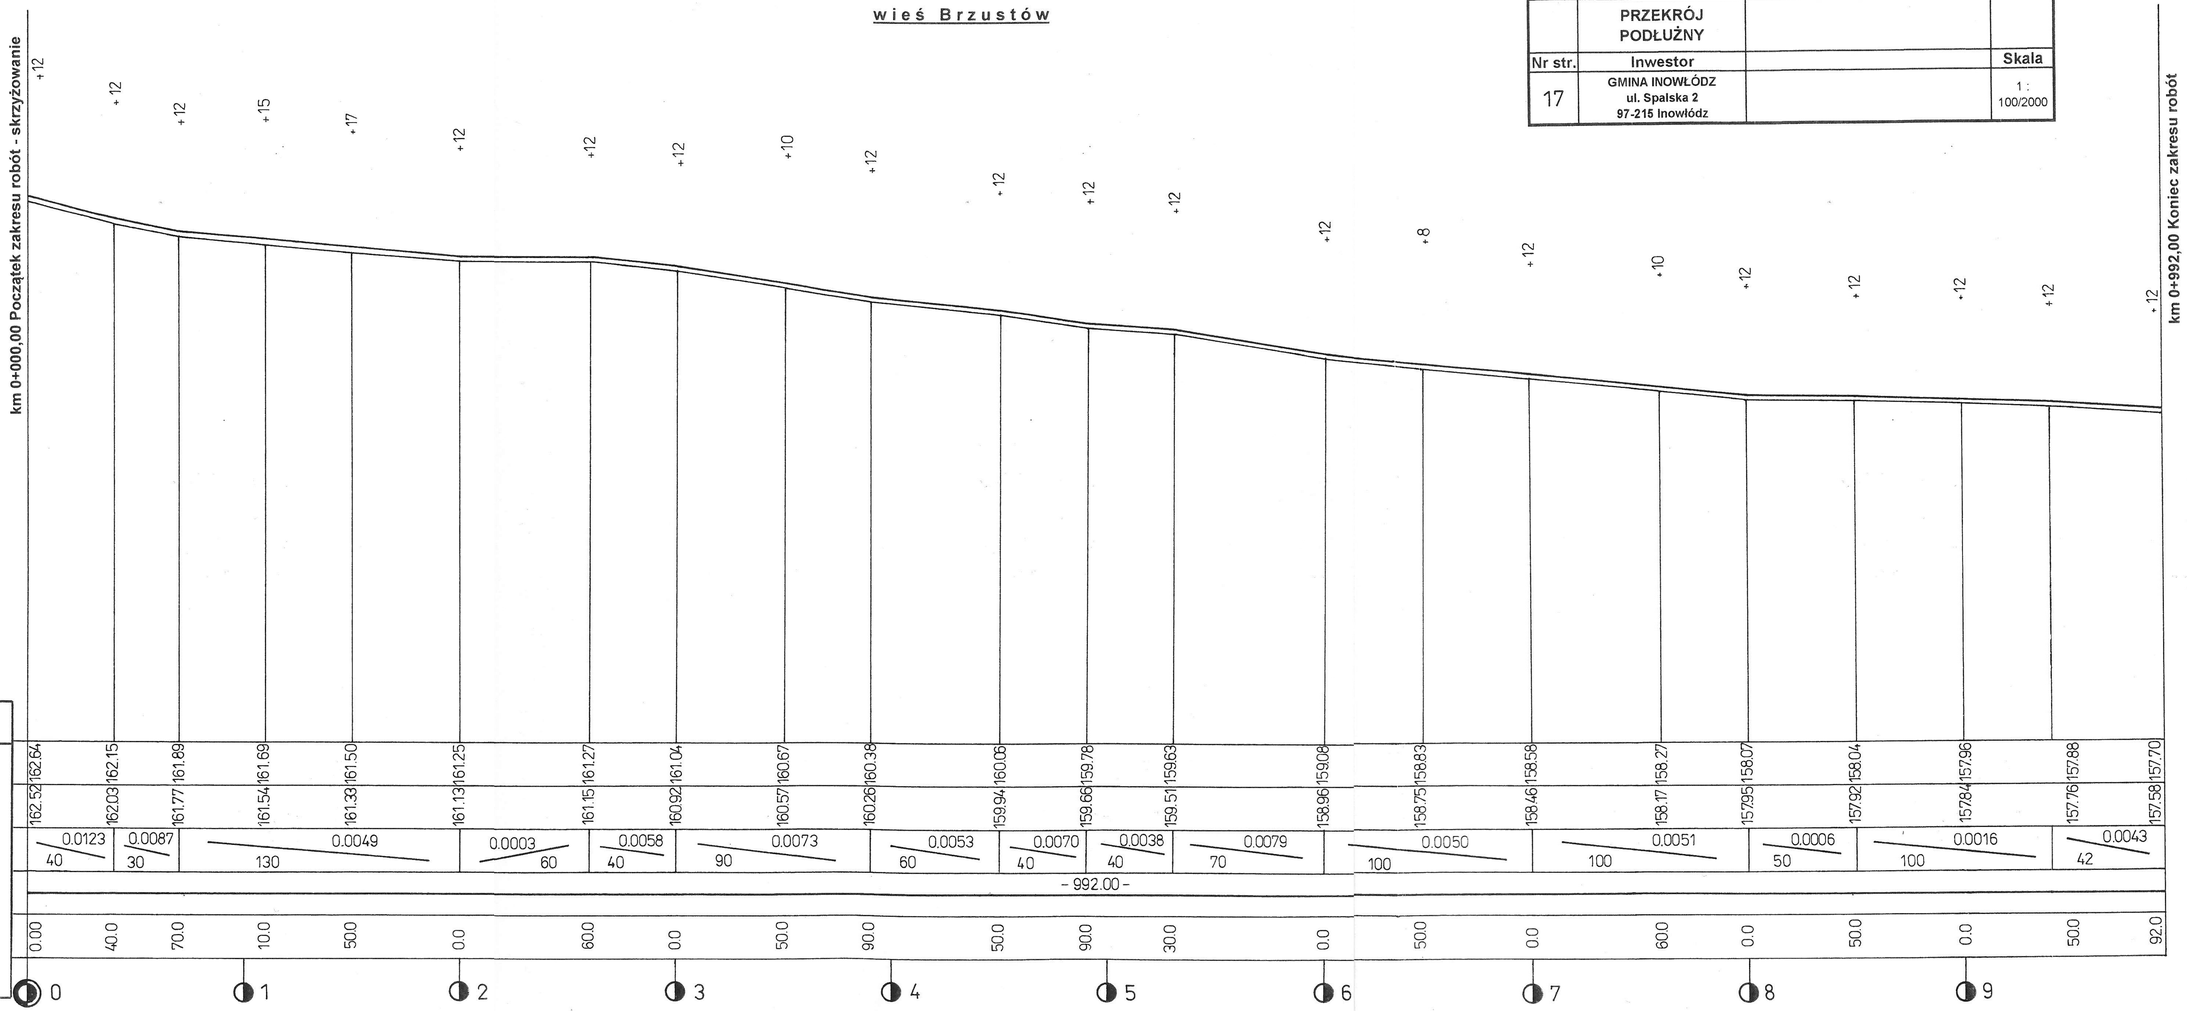

p.p.	150.00	m n.p.m.
Rzędne projektowane		
Rzędne istniejące		
Pochylenia i łuki pionowe		
Proste i łuki poziome		
Odległości		
m, hm		