




PRZEKRÓJ KONSTRUKCYJNY CIĄGU PIESZEGO
na odcinku 0+011,00 - 0+061,00

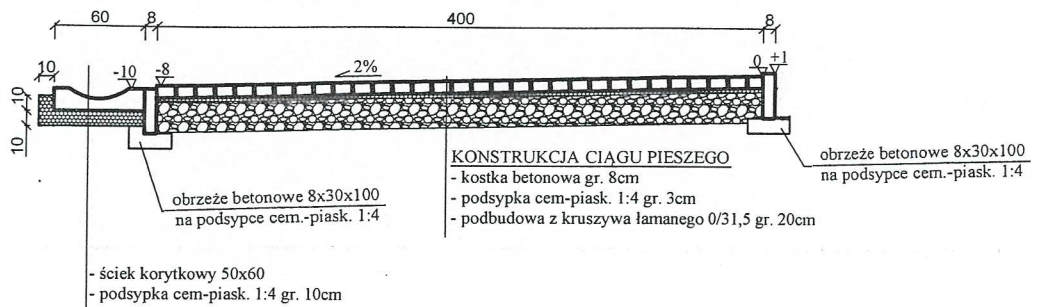

PRZEKRÓJ KONSTRUKCYJNY CIĄGU PIESZEGO
na odcinku
0+000,00 - 0+011,00
0+061,00 - 0+180,71

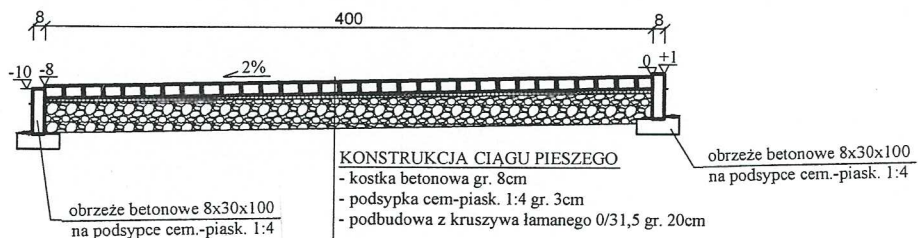

PRZEKRÓJ KONSTRUKCYJNY CIĄGU PIESZEGO
na odcinku 0+180,71 - 0+250,00

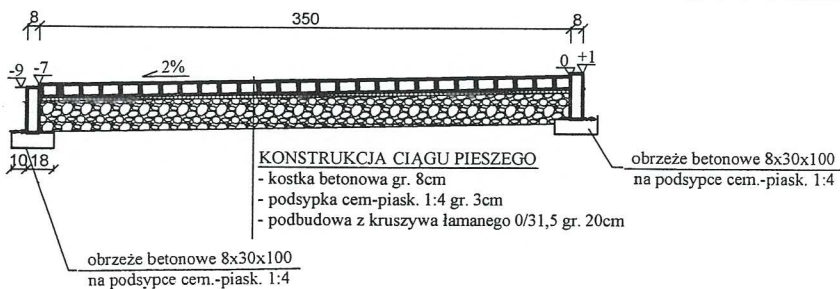

Nazwa inwestycji:

Remont ciągu pieszego w centrum Inowłódza - wokół zamku Kazimierza Wielkiego

Tytuł rysunku:

Przekroje konstrukcyjne

Branża:

Drogowa

Data:

12. 2013

Projektował:

**mgr inż. Paweł Łaskiewicz
SWK/0048/POOD/13**

Skala:

1:50

Opracował:

mgr inż. Zbigniew Kucharski

Nr. rysunku:

3