



ŁÓDZKI URZĄD WOJEWÓDZKI W ŁÓDZI  
Wydział Infrastruktury  
Oddział Administracji  
Architektoniczno-Budowlanej  
90-926 Łódź, ul. Piotrkowska 101

Wyrównanie terenu ziemi urodzajną  
do obszaru mieszankami traw

Powierzchnia gruntowa wyrównana żwirem  
do późniejszego umocnienia kostką lub brukiem

1‰

Szczegół ułożenia gabionów  
1:50

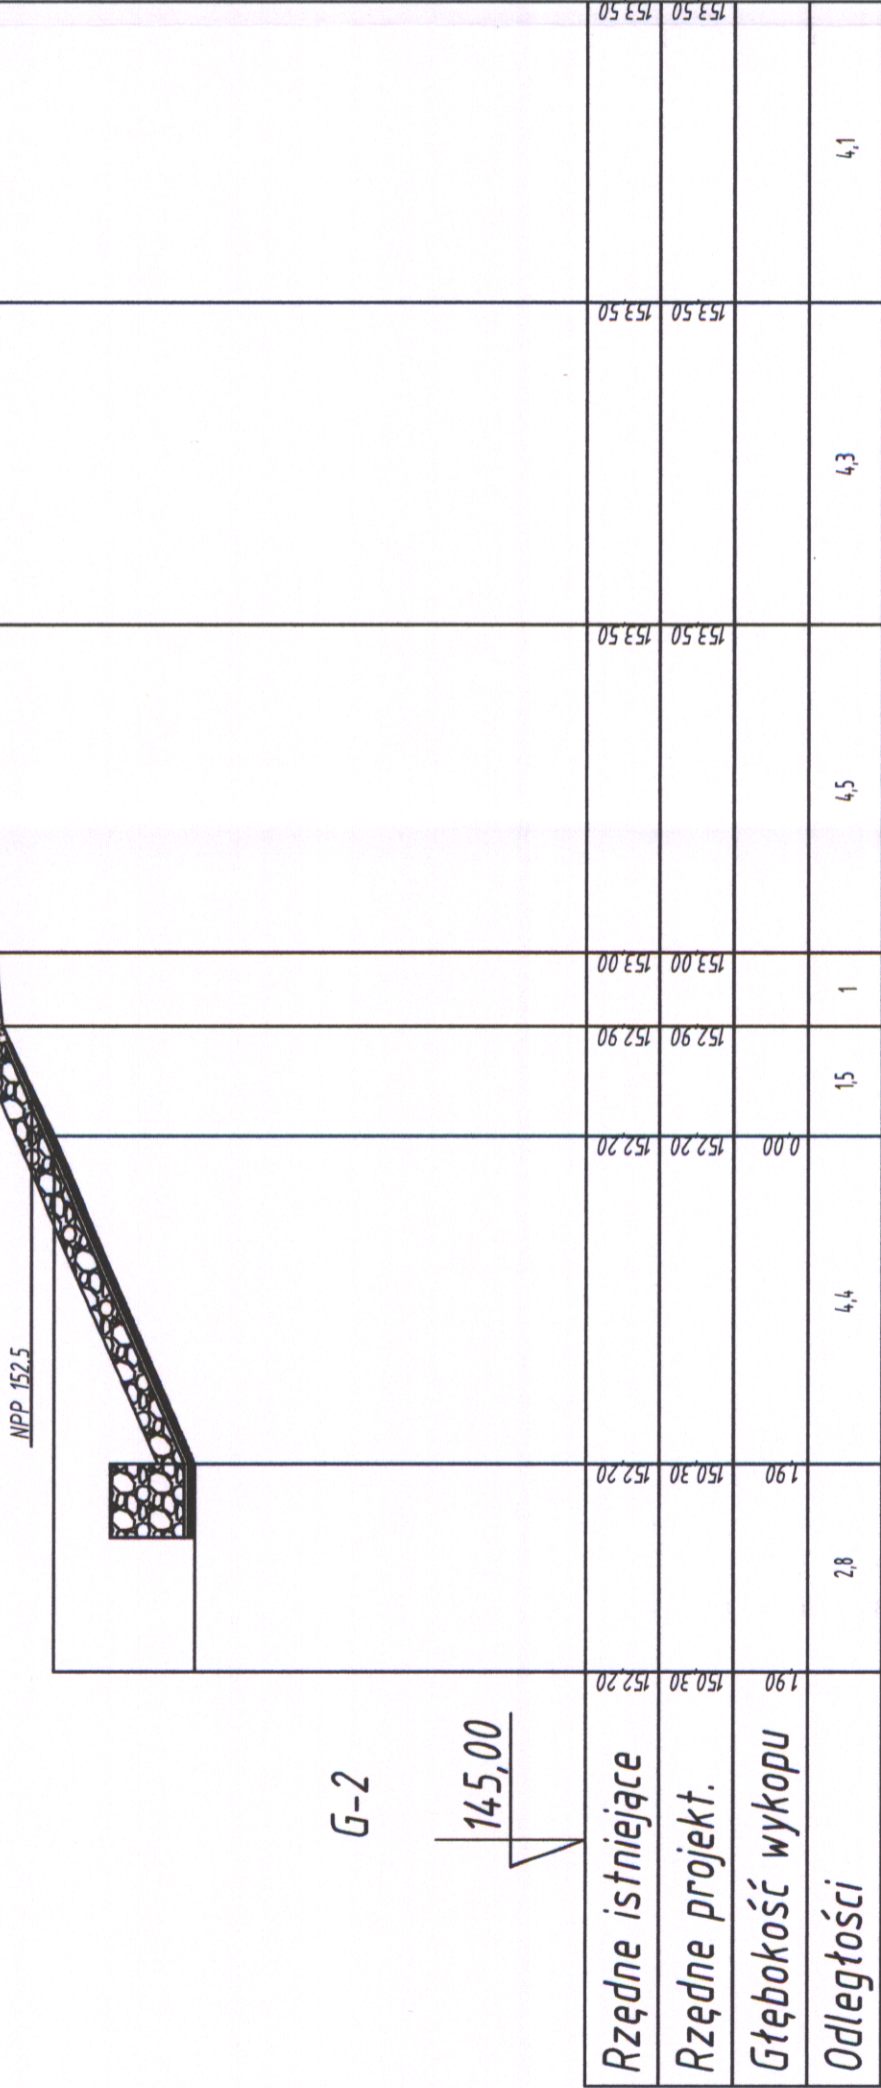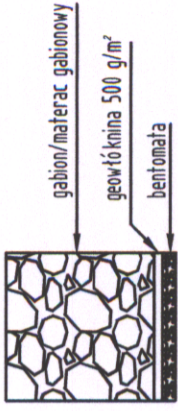

G-2

145,00

|  |               |
|--|---------------|
| Autor:<br><b>inż. Marek Brajczewski</b><br>uprawniony do projektowania i nadzoru<br>w spec. instalacji i wodoci. - melior.<br>bez ograniczeń (dotyczy 7342/30/96)<br>UAN X 101201/40/82  |               |
| P.U.H. EKO-PERFEKT Sp. z o.o.<br>ul. Wiatraczna 8b, 97-300 Piotrków Trybunalski  |               |
| Zadanie:<br>Projekt przebudowy jazu na rzece Gać,  |               |
| Tytuł rysunku:<br>Przekrój grobli G-2  |               |
| Inwestor:<br>Gmina Inowódź, ul. Spalska 2, 97-215 Inowódź  |               |
| Autor:<br>inż. Marek Brajczewski, nr upr.: NB.IV.7342/30/96  |               |
| Sprawdzający:<br>mgr inż. Matgorzata Krasoń, nr upr.: GT-I-10220/71/76   |               |
| Skala:   | 1:100         |
| Nr rys.:   | 3.2           |
| Data:  | Czerwiec 2015 |
| Sprawdzający:<br>mgr inż. Matgorzata Krasoń<br>upr. bud. Nr GT-I-10220/71/76 w spec. wod.-melior.<br>NB.IV.7342/30/96 w spec. -bud. w ogr.-zakresie<br>NB.IV.7342/37/91 w spec. instalacyjnej<br>Rzeczonawia mel. wod. STWMA NOT (nr 2173)<br>Rzeczonawia mel. 603-548 732 |               |
| Autor:<br>inż. Marek Brajczewski<br>uprawniony do projektowania i nadzoru<br>w spec. instalacji i wodoci. - melior.<br>bez ograniczeń (dotyczy 7342/30/96)<br>UAN X 101201/40/82   |               |