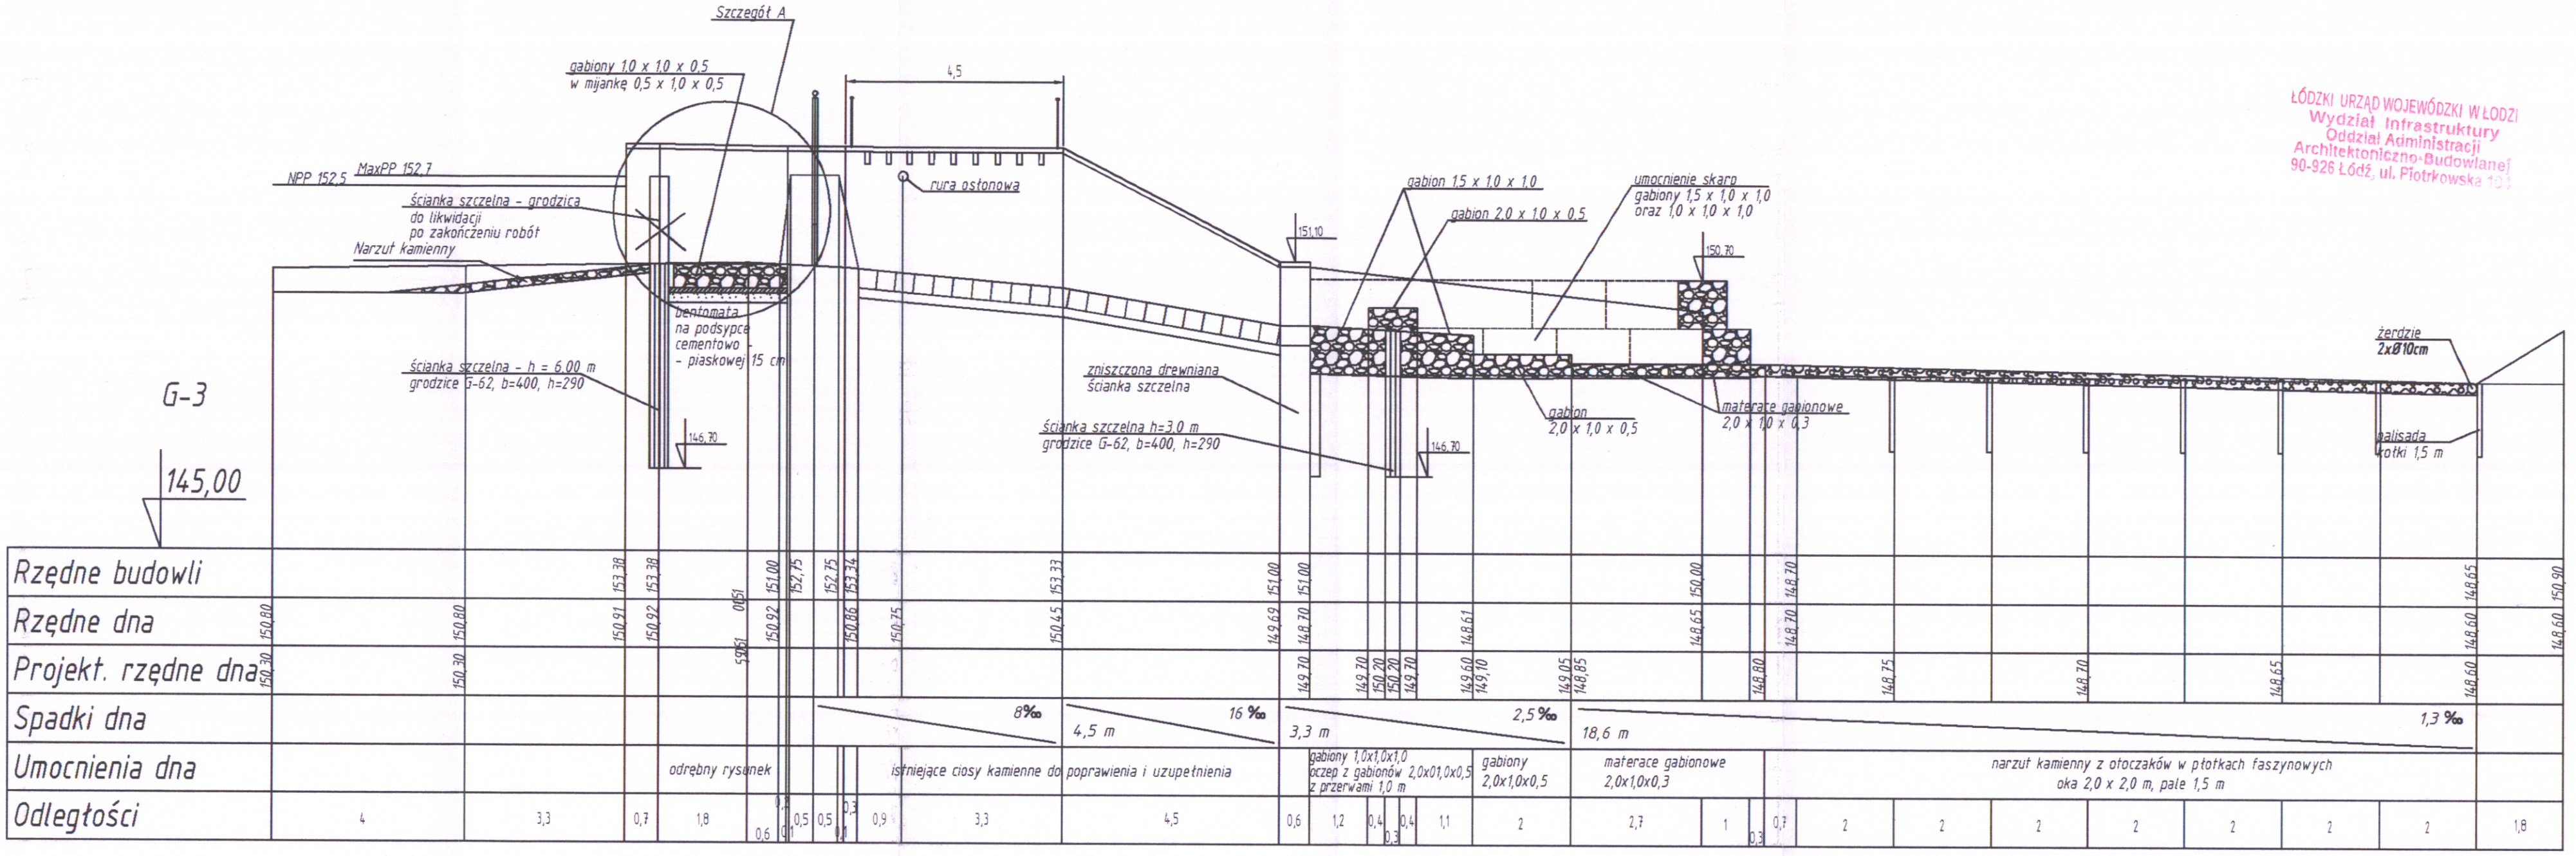


ŁÓDZKI URZĄD WOJEWÓDZKI W ŁODZI
Wydział Infrastruktury
Oddział Administracji
Architektoniczno-Budowlanej
90-926 Łódź, ul. Piotrkowska 104

| | |
|---|---|
| P.U.H. EKO-PERFEKT Sp. z o.o.<br>ul. Wiatraczna 8b, 97-300 Piotrków Trybunalski | Autor:<br>inż. Marek Brajczewski<br>uprawniony do projektowania i nadzoru w spec. instalacyjnej i wodno - melior. bez ograniczeń Nr NB.IV.7342/30/96 UAN.IV-10220/1/92 |
| Zadanie:<br>Projekt przebudowy jazu na rzece Gać, | |
| Tytuł rysunku:<br>Przekrój grobli G-3 | |
| Inwestor:<br>Gmina Inowłódz, ul. Spalska 2, 97-215 Inowłódz | Sprawdzający:<br>mgr inż. Małgorzata Krasoń<br>upr. bud. Nr GT-I-10220/71/76 w specj. wod.-melior.<br>NB.IV.7342/38/97 konst.-bud. w ogr. zakresie<br>NB.IV.7342/37/97 w specj. instalacyjnej<br>Rzeczoznawca mel. wod. SITWM NOT (nr 2173)<br>tel. 601 548 732 |
| Autor:<br>inż. Marek Brajczewski, nr upr.: NB.IV.7342/30/96 | |
| Sprawdzający:<br>mgr inż. Małgorzata Krasoń, nr upr.: GT-I-10220/71/76 | |
| Skala: 1:100 / Nr rys.: 3.3 / Data: czerwiec 2015 | 40 |