ŁÓDZKI URZĄD WOJEWÓDZKI W ŁODZI
Wydział Infrastruktury
Oddział Administracji
Architektoniczno-Budowlanej
90-926 Łódź, ul. Piotrkowska 101

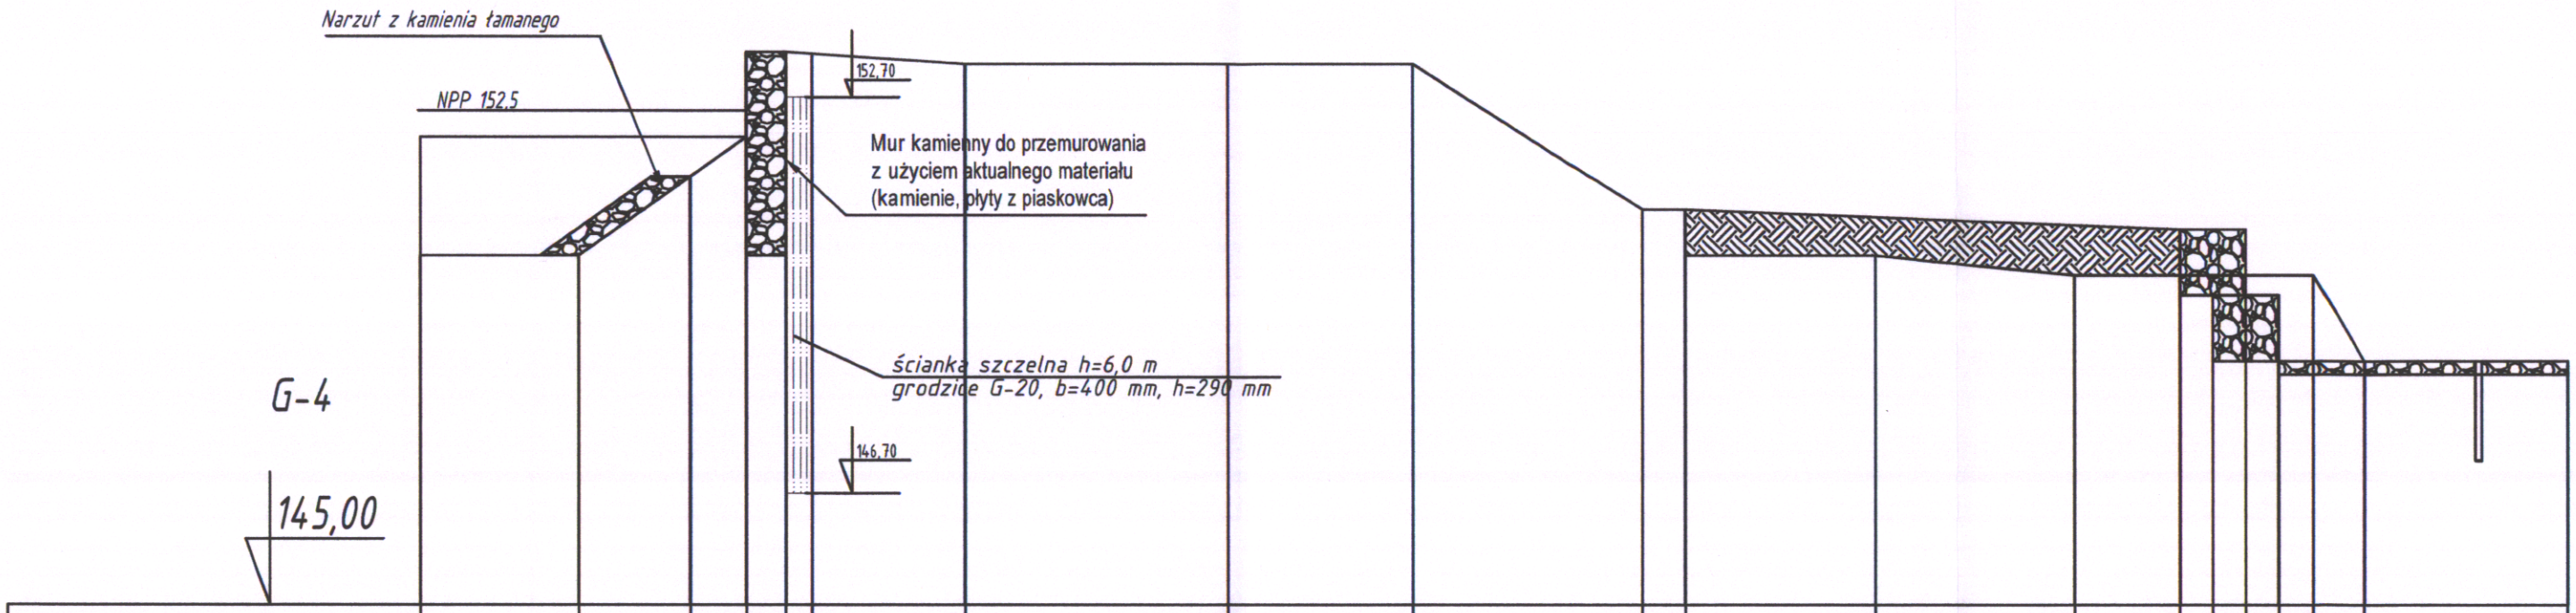

Rzędne istniejące	152,10	152,10	152,10	152,10	153,38		153,20	153,20	153,20	153,20	151,00	150,30	150,30	150,00				150,00		148,70			
Rzędne projektowane	150,30	150,30	151,50	152,10	153,20	153,20	153,30	153,30	153,20	153,20	151,00	150,95	150,85	150,75	150,70	150,70	150,70	147,70	148,70				
Wysokość nasypu												0,65	0,55	0,75									
Głębokość wykopu	1,80	1,80	0,60	0,00																			
Umocnienia													obsiew terenu			gabiony			narzut kamienny (otoczaki) w płotkach				
Odległości		2,4		1,7		0,8	0,6	0,4	2,3		4		2,8	3,4	0,7	2,9	3	1,6	0,5	0,5	0,5	0,5	0,7	3,1

P.U.H. EKO-PERFEKT Sp. z o.o. ul. Wiatraczna 8b, 97-300 Piotrków Trybunalski		Autor: inż. Marek Brajczewski uprawniony do projektowania i nadzoru w spec. instalacyjnej i wodno - melior. bez ograniczeń Nr NB.IV 7342/30/96 UAN/M-1-02/140/82
Zadanie: Projekt przebudowy jazu na rzece Gać,		
Tytuł rysunku: Przekrój grobli G-4		
Inwestor: Gmina Inowłódz, ul. Spalska 2, 97-215 Inowłódz		Sprawdzający: mgr inż. Małgorzata Krasoń upr. bud. Nr GT-I-10220/71/76 w specj. wod.-melior. NB.IV.7342/38/97 konst.-bud. w ogr. zakresie NB.IV.7342/37/97 w spec. instalacyjnej Rzeczoznawca mel. wod. SITWM NOT (nr 2173) tel. 601 548 732
Autor: inż. Marek Brajczewski, nr upr.: NB.IV.7342/30/96		
Sprawdzający: mgr inż. Małgorzata Krasoń, nr upr.: GT-I-10220/71/76		
Skala: 1:100	Nr rys.: 3.4	Data: czerwiec 2015