


Przekrój po trasie górnej ścianki szczelnej 1:100

ŁÓDZKI URZĄD WOJEWÓDZKI W ŁODZI
Wydział Infrastruktury
Oddział Administracji
Architektoniczno-Budowlanej
90-925 Łódź, ul. Piotrkowska 101

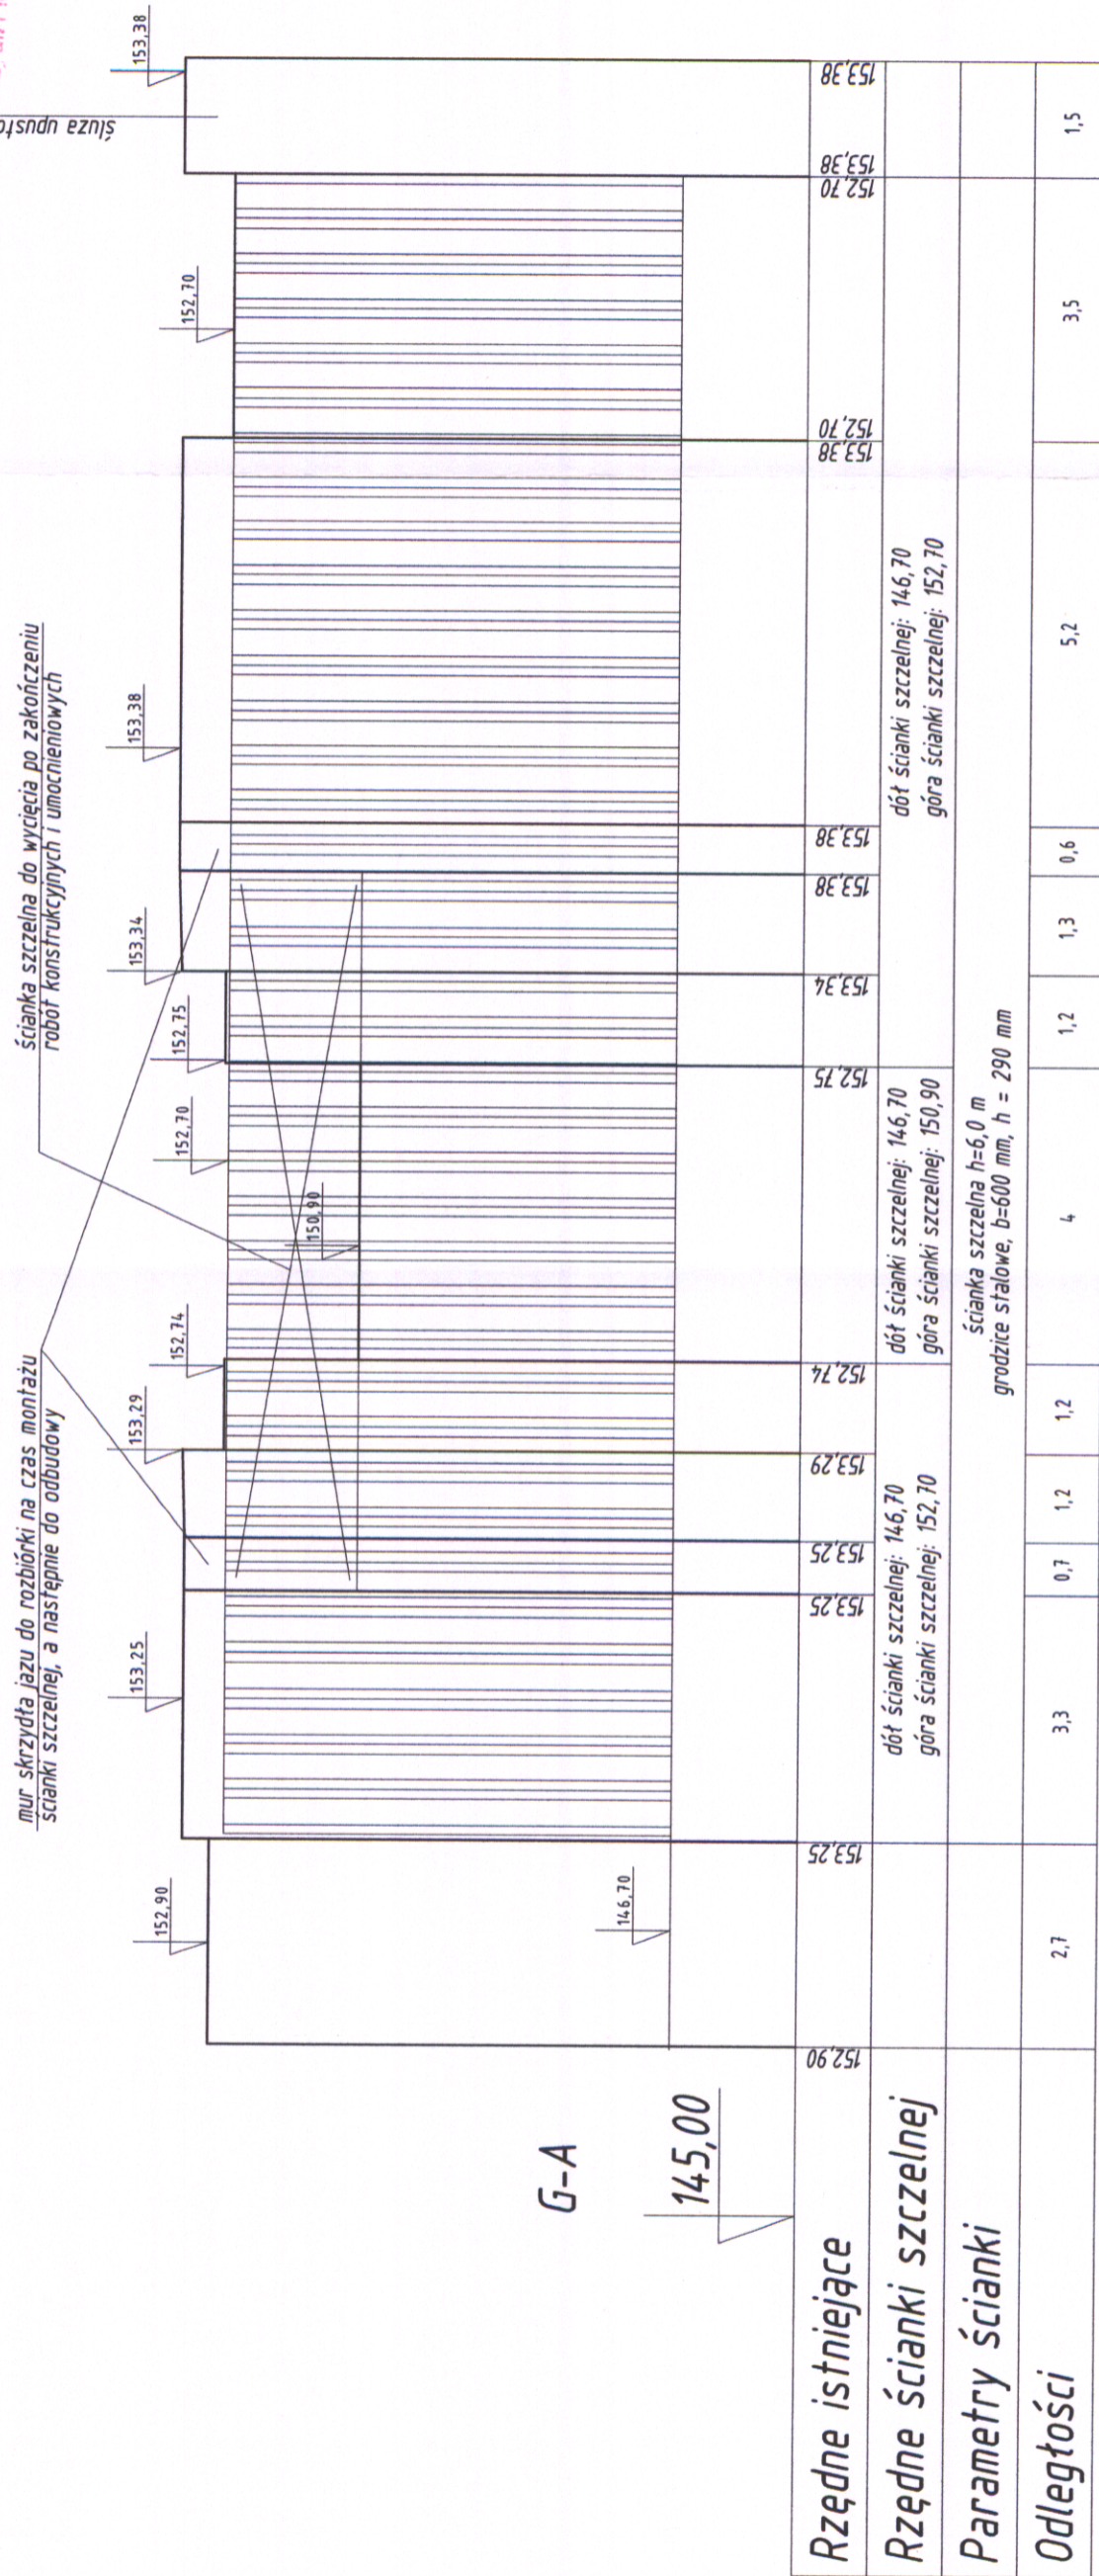

Autor:		inż. Marek Brajczewski uprawniony do projektowania i nadzoru w spec. instalacji i wodno - melior. bez ograniczeń (NB.IV.7342/30/96 Dz.U. 10.2004.40/82)	
Zadanie:		P.U.H. EKO-PERFEKT Sp. z o.o. ul. Wiatraczna 8b, 97-300 Piotrków Trybunalski	
Tytuł rysunku:		Projekt przebudowy jazu na rzece Gać, Przekrój grobli G-A	
Inwestor:		Gmina Inowódz, ul. Spalska 2, 97-215 Inowódz	
Autor:		inż. Marek Brajczewski, nr upr.: NB.IV.7342/30/96	
Sprawdzający:		mgr inż. Małgorzata Krasoń, nr upr.: GT-I-10220/71/76	
Skala:	1:100	Nr rys.:	3.5
		Data:	Czerwiec 2015