


Przekrój po trasie dolnej ścianki szczelnej
1:100

LÓDZKI URZĄD WOJEWÓDZKI W ŁODZI
Wydział Infrastruktury
Oddział Administracji
Architektoniczno-Budowlanej
90-928 Łódź, ul. Piotrkowska 101

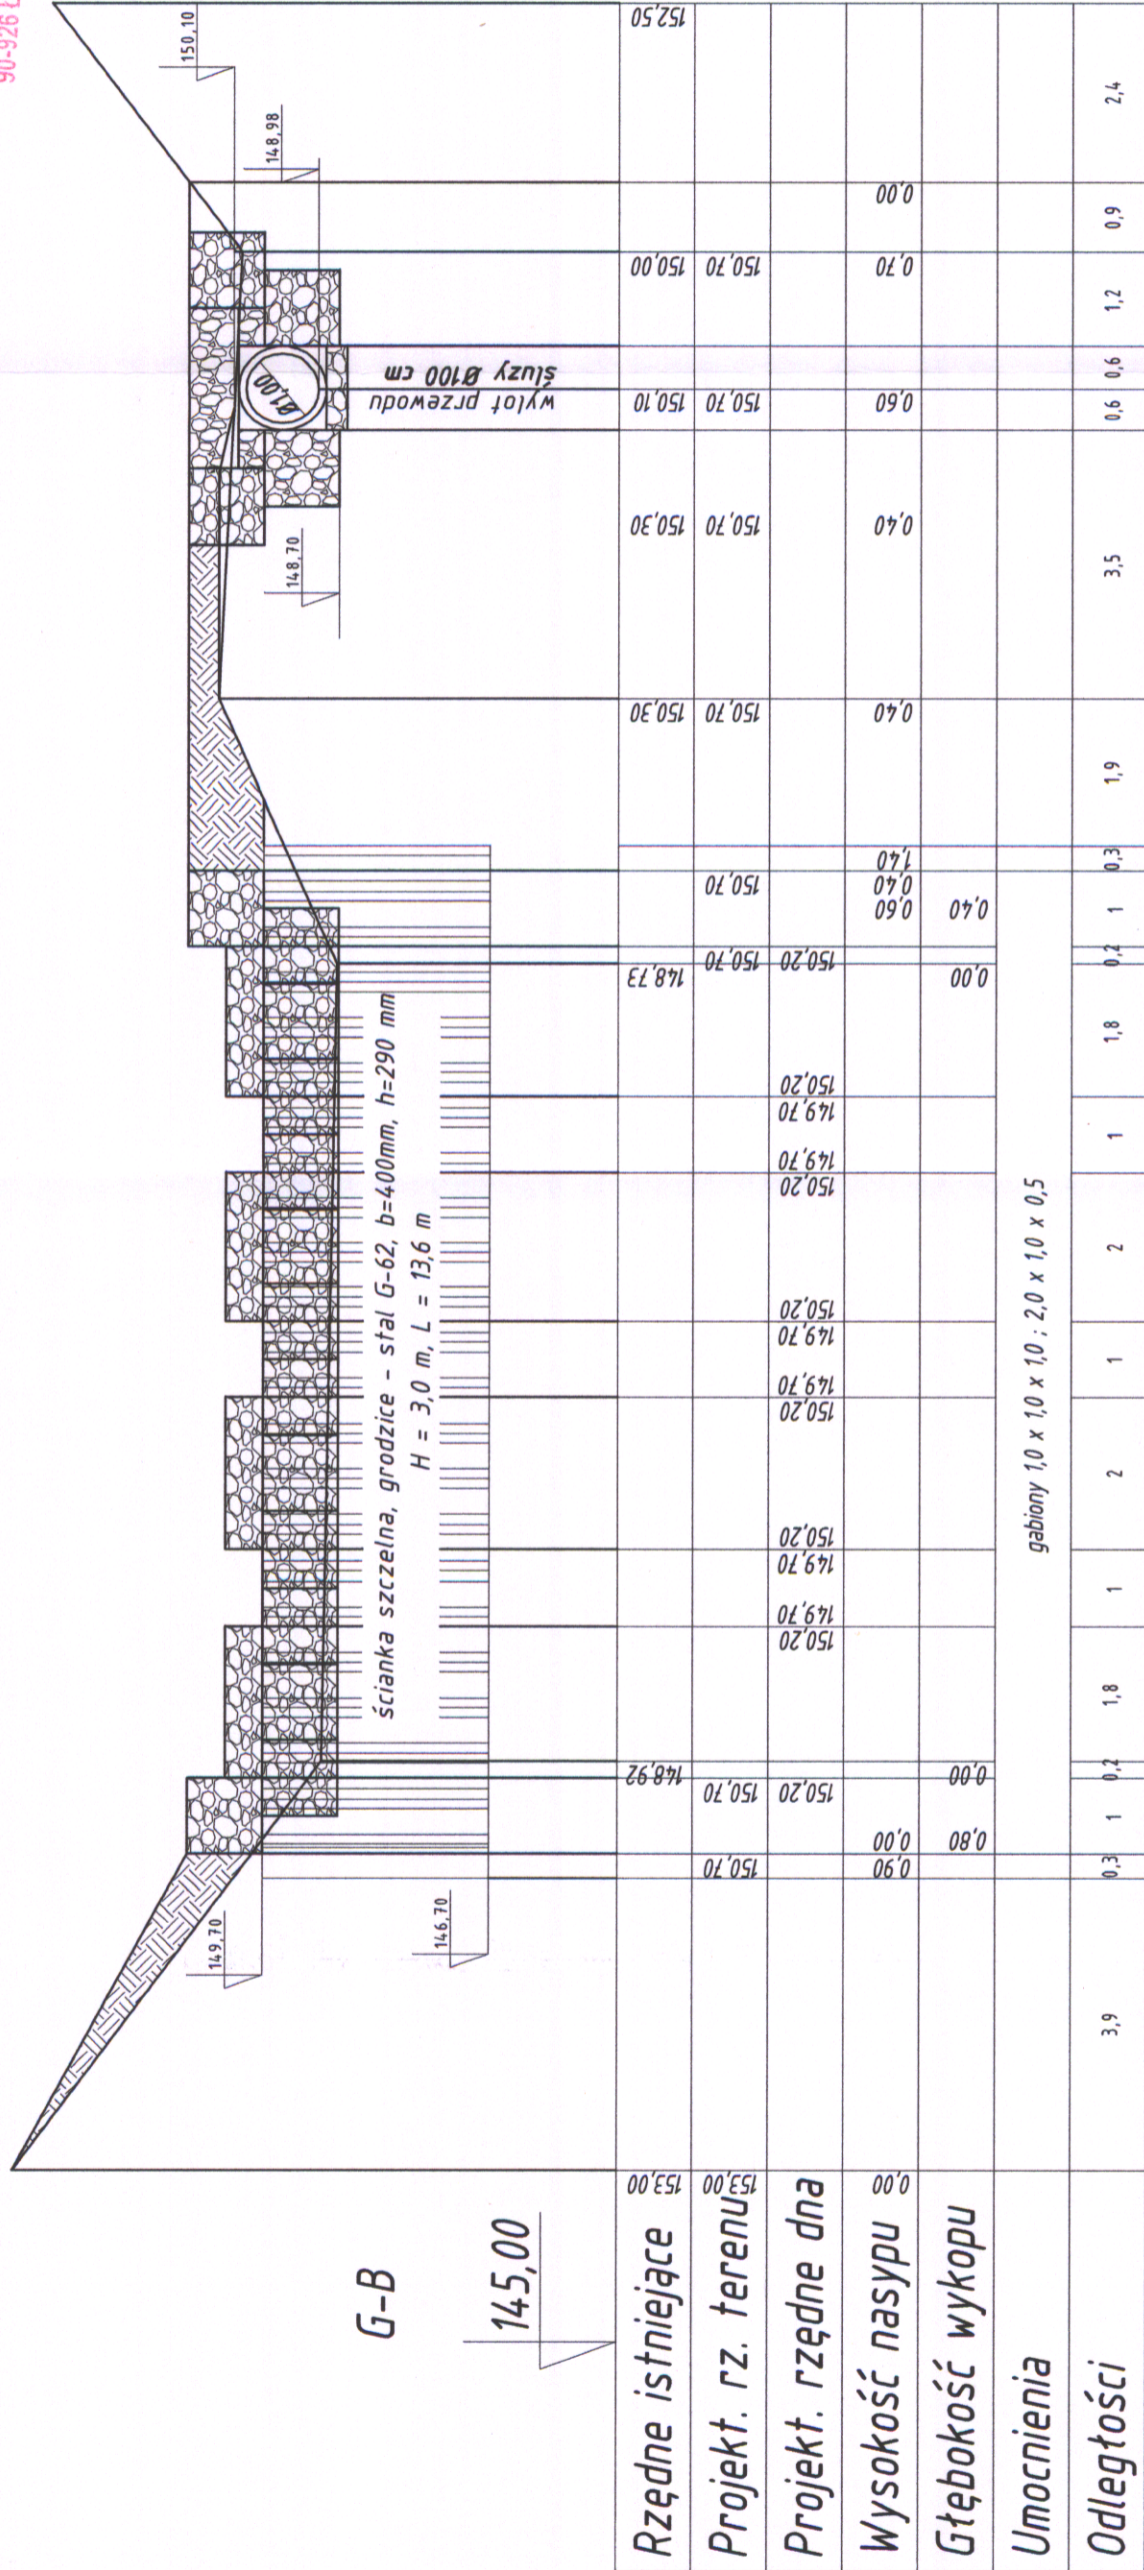

Autor:

P.U.H. EKO-PERFEKT Sp. z o.o.
ul. Wiatraczna 8b, 97-300 Piotrków Trybunalski

Zadanie:
Projekt przebudowy jazu na rzece Gać,
Tytuł rysunku:
Przekrój grobli G-B

Inwestor:
Gmina Inowódz, ul. Spalska 2, 97-215 Inowódz

Autor:
inż. Marek Brajczewski, nr upr.: NB.IV.7342/30/96

Sprawdzający:
mgr inż. Matgorzata Krasoń, nr upr.: GT-I-10220/71/76

Skala:
1:100

Nr rys.:
3.6

Data:
czerwiec 2015

inż. Marek Brajczewski
uprawniony do projektowania i nadzoru
w spec. instalacji i wodno-kanalizacyjnych
bez ograniczeń (nr 7342/30/96)
KAN.IV.11018/2015/11/12

mgr inż. Matgorzata Krasoń
upr. bud. Nr GT-I-10220/71/76 w spec. w odz. wod.-nie.or.
NB.IV.7342/30/96, konst.-bud. w ogr. zakresie
NB.IV.7342/37/97, w spec. instalacji (nr 2175)
Rzeczoznawca Inż. w odz. STVM-NOT (nr 2175)
Rzeczoznawca Inż. w odz. STVM-NOT (nr 2175)
tel. 601 548 732