Przekrój podłużny

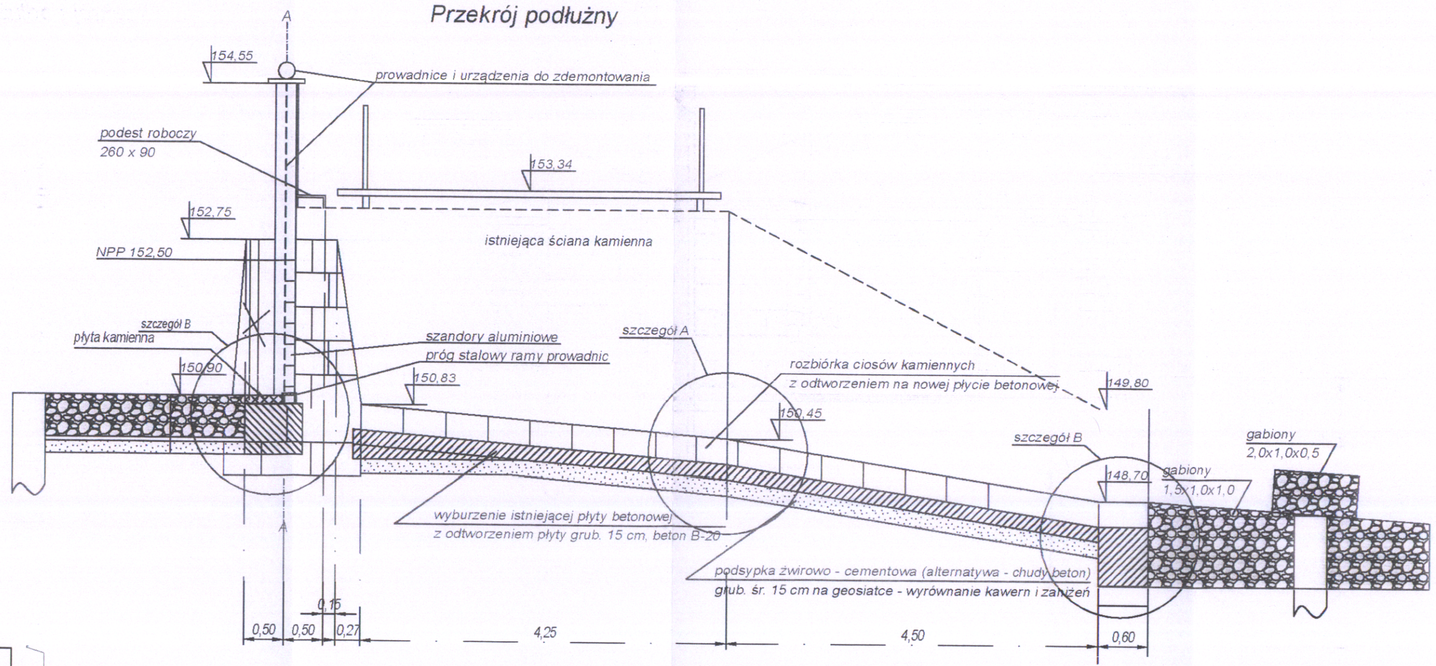

Przekrój A-A

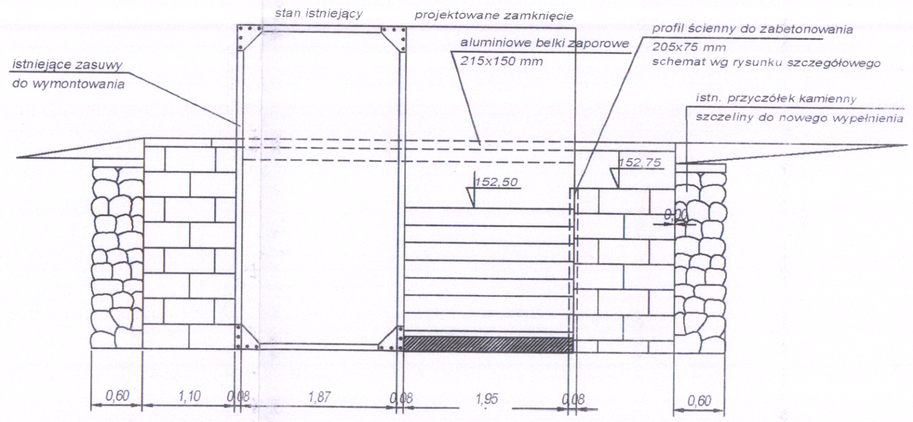

Szczegół A

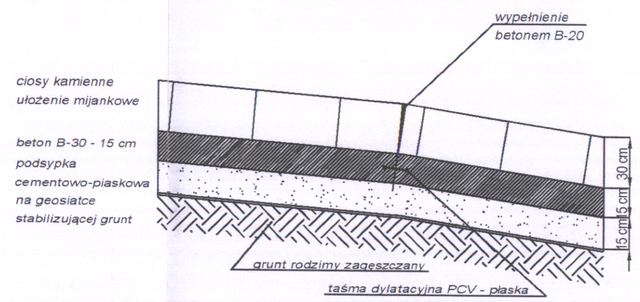

Szczegół B

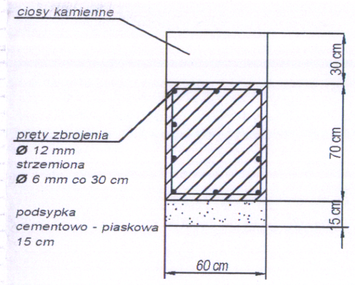

Wykaz stali zbrojeniowej StOS - klasa A-0:

Ø 12 mm	10 szt.	L-10,30 m	103 m	91,46 kg
Ø 6 mm	34 szt.	L - 2,20 m	75 m	16,65 kg
			Razem:	108,11 kg

Belka podprogowa obrócona o 90 stopni.

Widok z góry

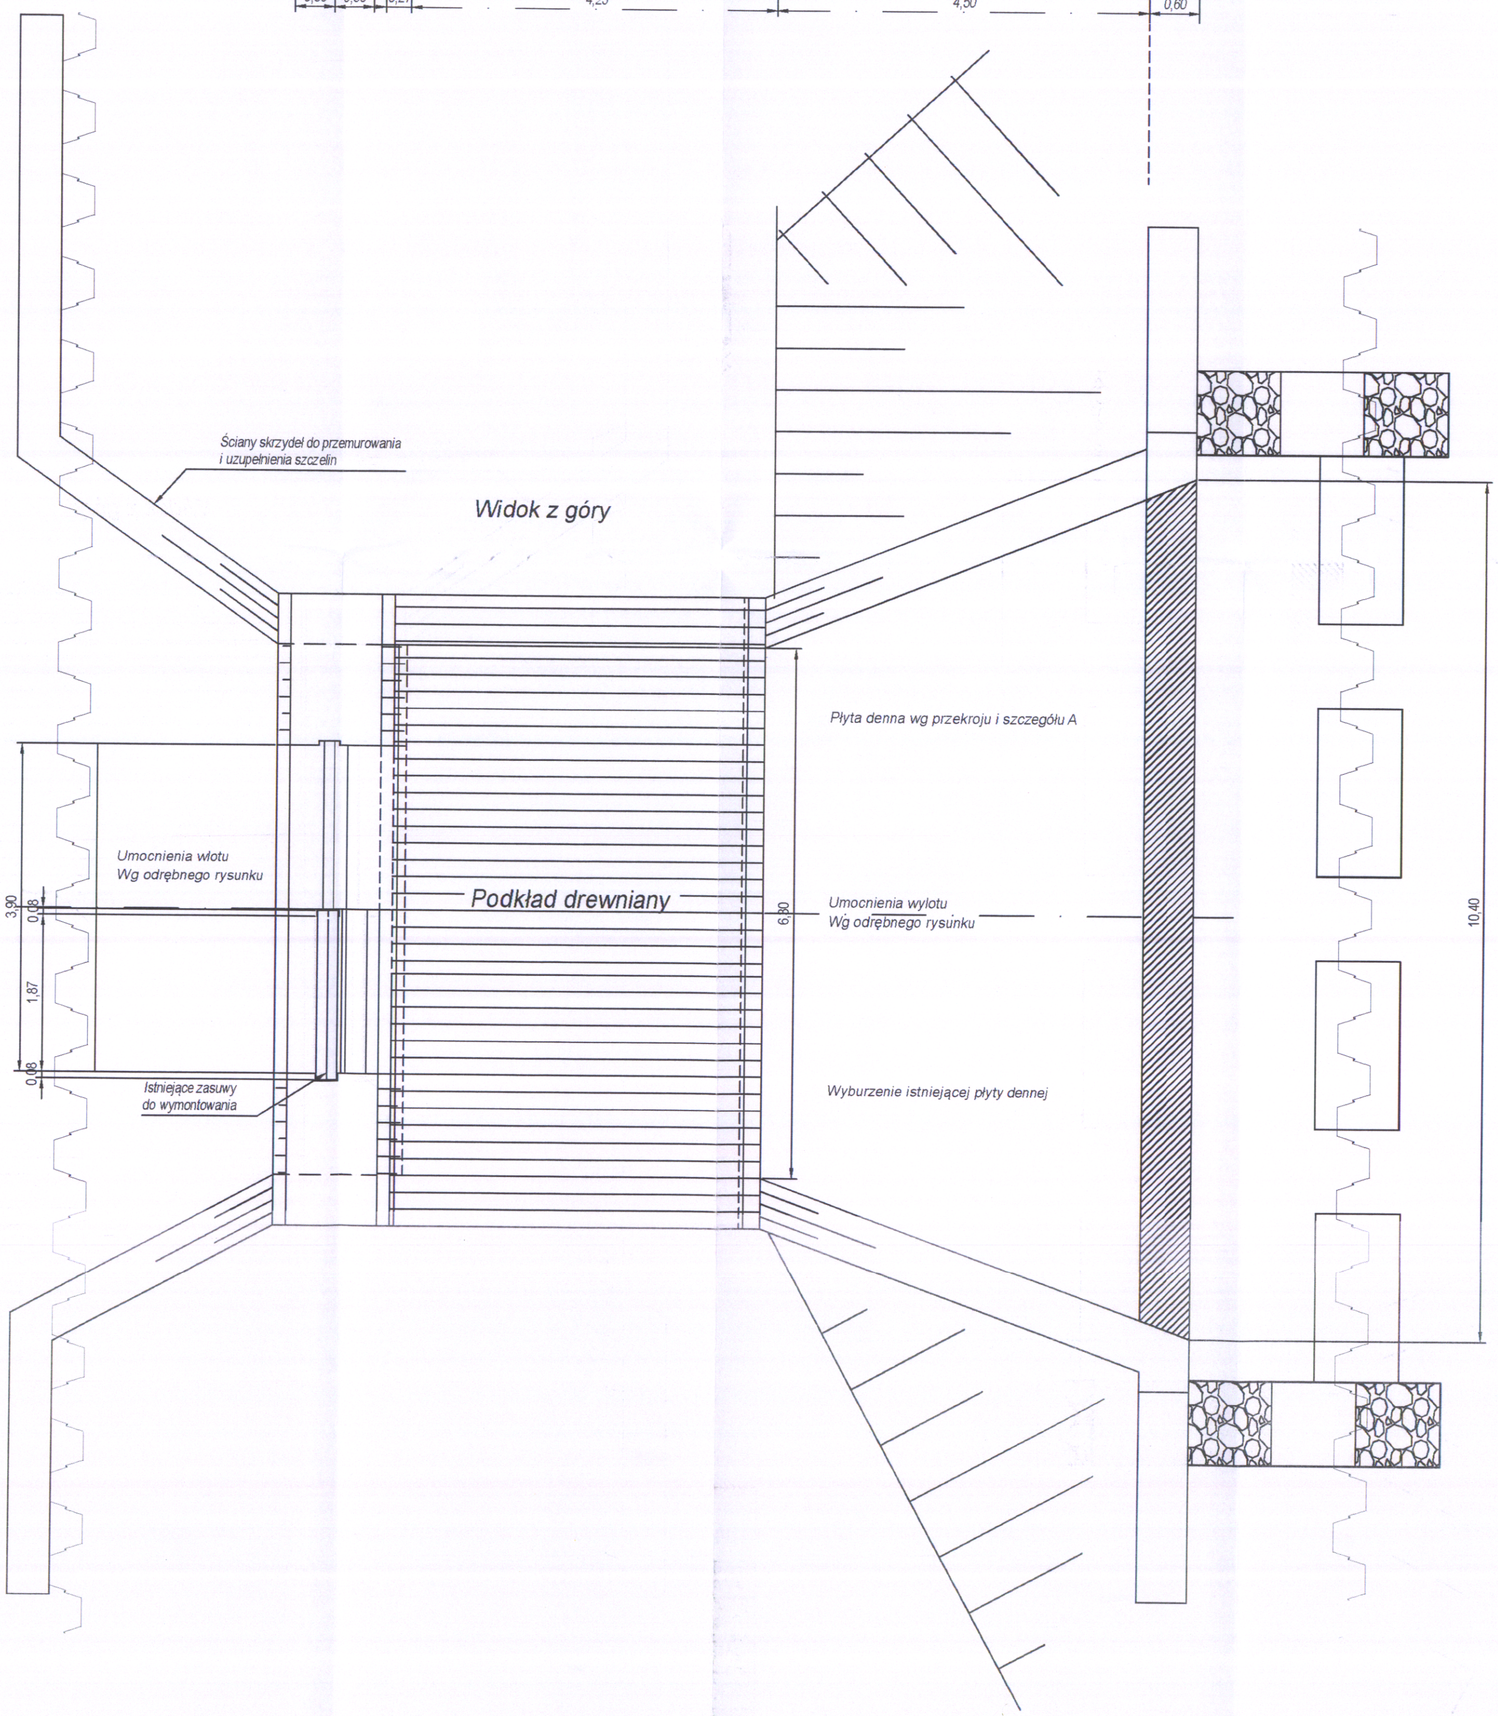

ŁÓDZKI URZĄD WOJEWÓDZKI W ŁODZI
Wydział Infrastruktury
Oddział Administracji
Architektoniczno-Budowlanej
90-926 Łódź, ul. Piotrkowska 101

P.U.H. EKO-PERFEKT Sp. z o.o. ul. Wiatraczna 8b, 97-300 Piotrków Trybunalski		Autor: inż. Marek Brajczewski uprawniony do projektowania i nadzoru w spec. instalacyjnej inżynie - melior. bez ograniczeń UW/PW/IV/7342/30/96 UA/IV/1824/40/82
Zadanie: Projekt przebudowy jazu na rzece Gać,		
Tytuł rysunku: Rysunki szczegółów jazu		
Inwestor: Gmina Inowłódz, ul. Spalska 2, 97-215 Inowłódz		Sprawdzający: mgr inż. Małgorzata Krasoń upr. bud. nr GT-I-10220/71/76 w specj. wod.-melior. NB.IV.7342/36/87 konst.-bud. w ogr. zakresie NB.IV/7342/97/97 w spec. instalacyjnej Rzeczoznawca mat.-wyc. SITWM NOT (nr 2173) tel. 601 548 732
Autor: inż. Marek Brajczewski, nr upr.: NB.IV.7342/30/96		
Sprawdzający: mgr inż. Małgorzata Krasoń, nr upr.: GT-I-10220/71/76		
Skala: 1:50	Nr rys.: 4	Data: czerwiec 2015