


ŁÓDZKI URZĄD WOJEWÓDZKI
Wydział Infrastruktury
Oddział Administracji
Architektoniczno-Budowlanej
90-926 Łódź ul. Piotrkowska 10

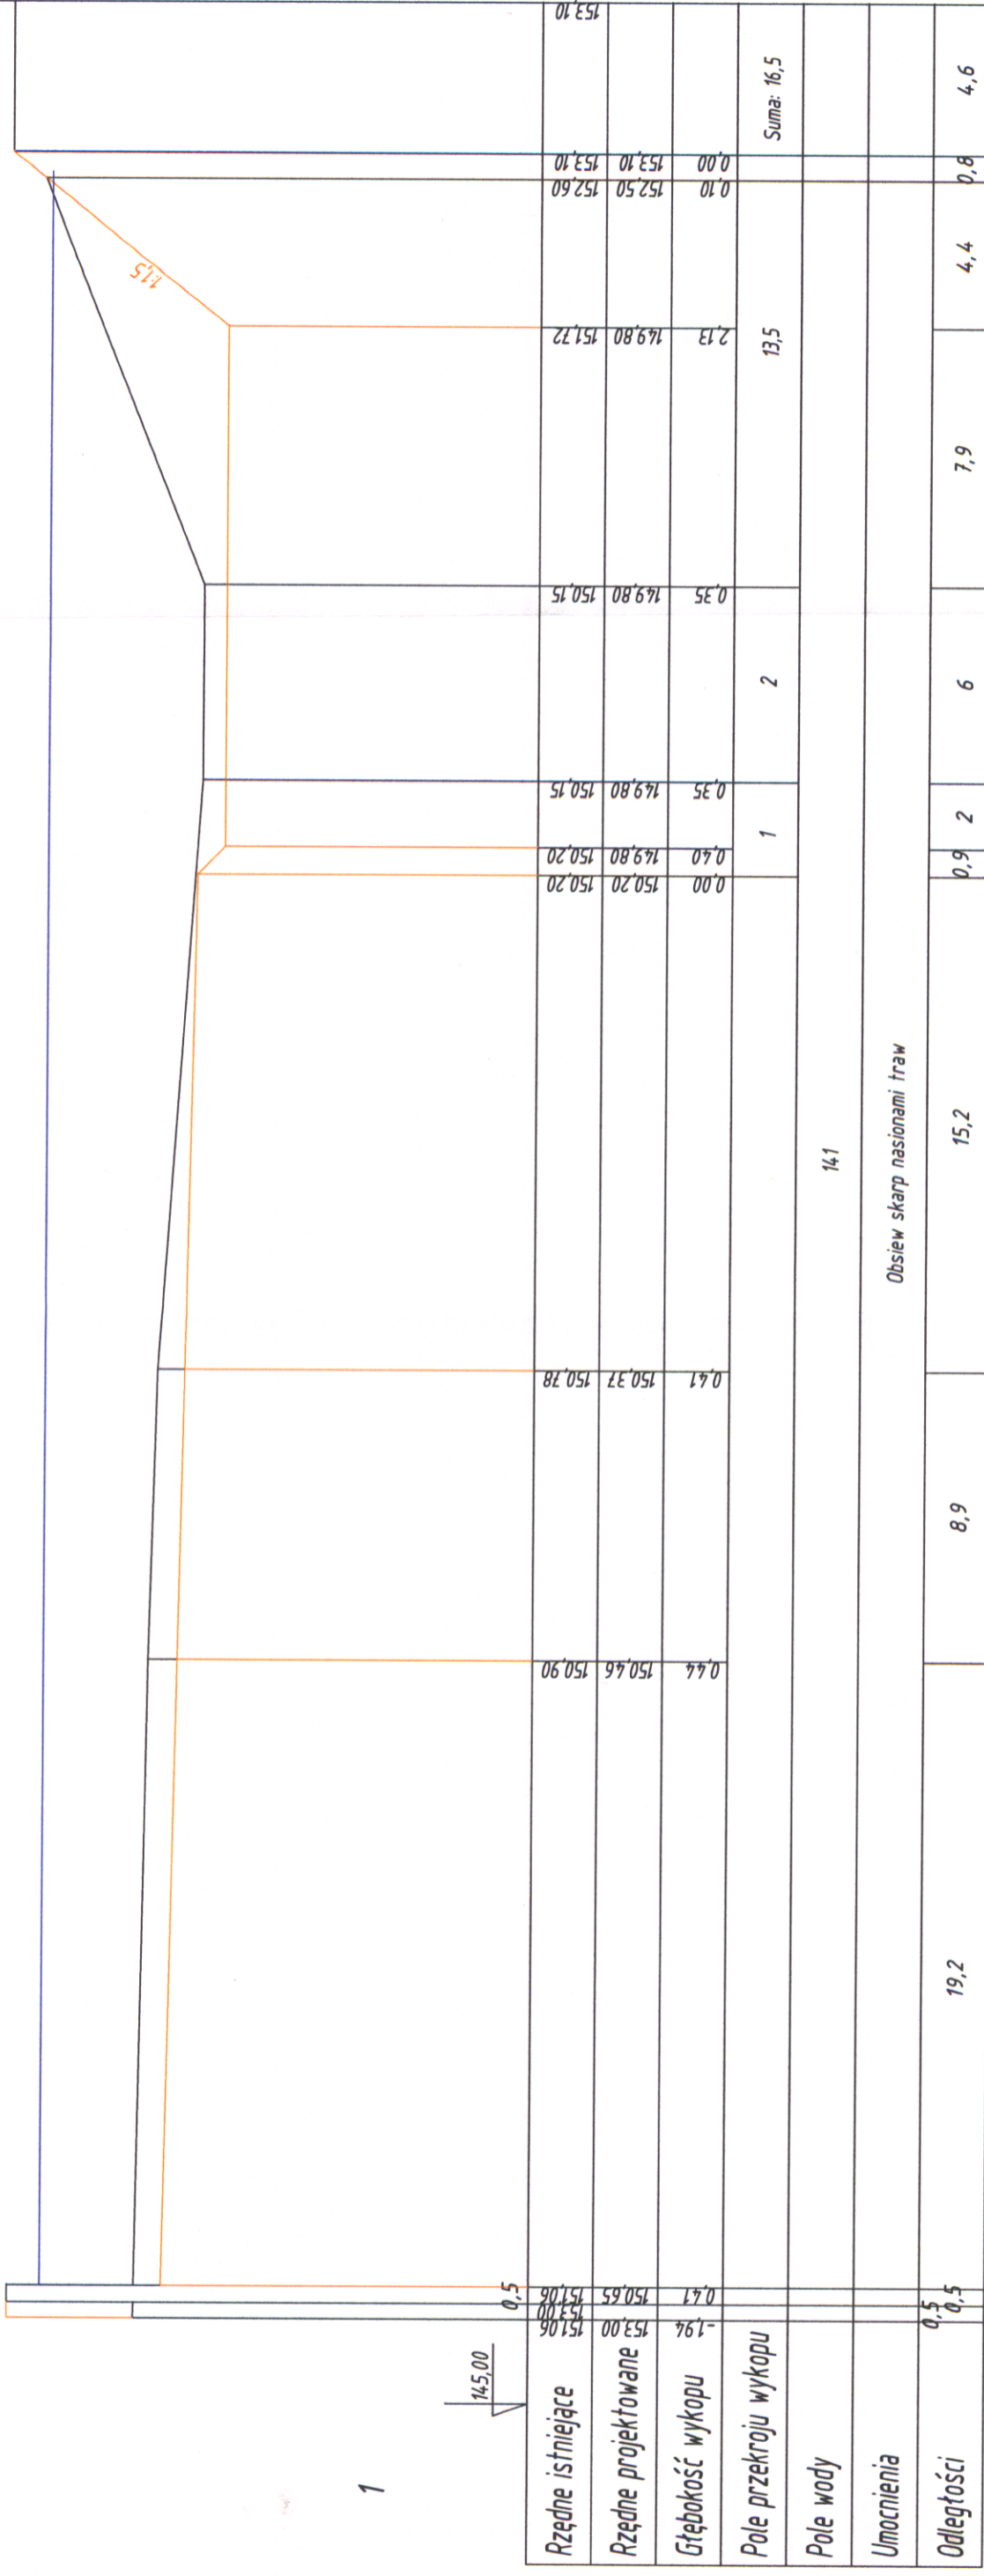

USŁUGI PROJEKTOWE MAREK BRAJCZEWSKI
ul. Stoneczna 3 Włodzimierzów, 97-330 Sulejów

Zadanie:
Projekt odmulenia zbiornika wodnego na rzece Gać,
dz. nr 7 i 138

Tytuł rysunku:
Przekrój 1

Inwestor:
Gmina Inowódz, ul. Spalska 2, 97-215 Inowódz

Autor:
inż. Marek Brajczewski, nr upr.: NB.IV.7342/30/96

Skala:
1:100/500

Nr rys.: 4.1

Data:
czerwiec 2015

inż. Marek Brajczewski
uprawniony do projektowania i nadzoru
w spec. instalacyjnej i wodno - melior.
bez ograniczeń Nr NB.IV.7342/30/96
UAM.IV.10E201140182