3

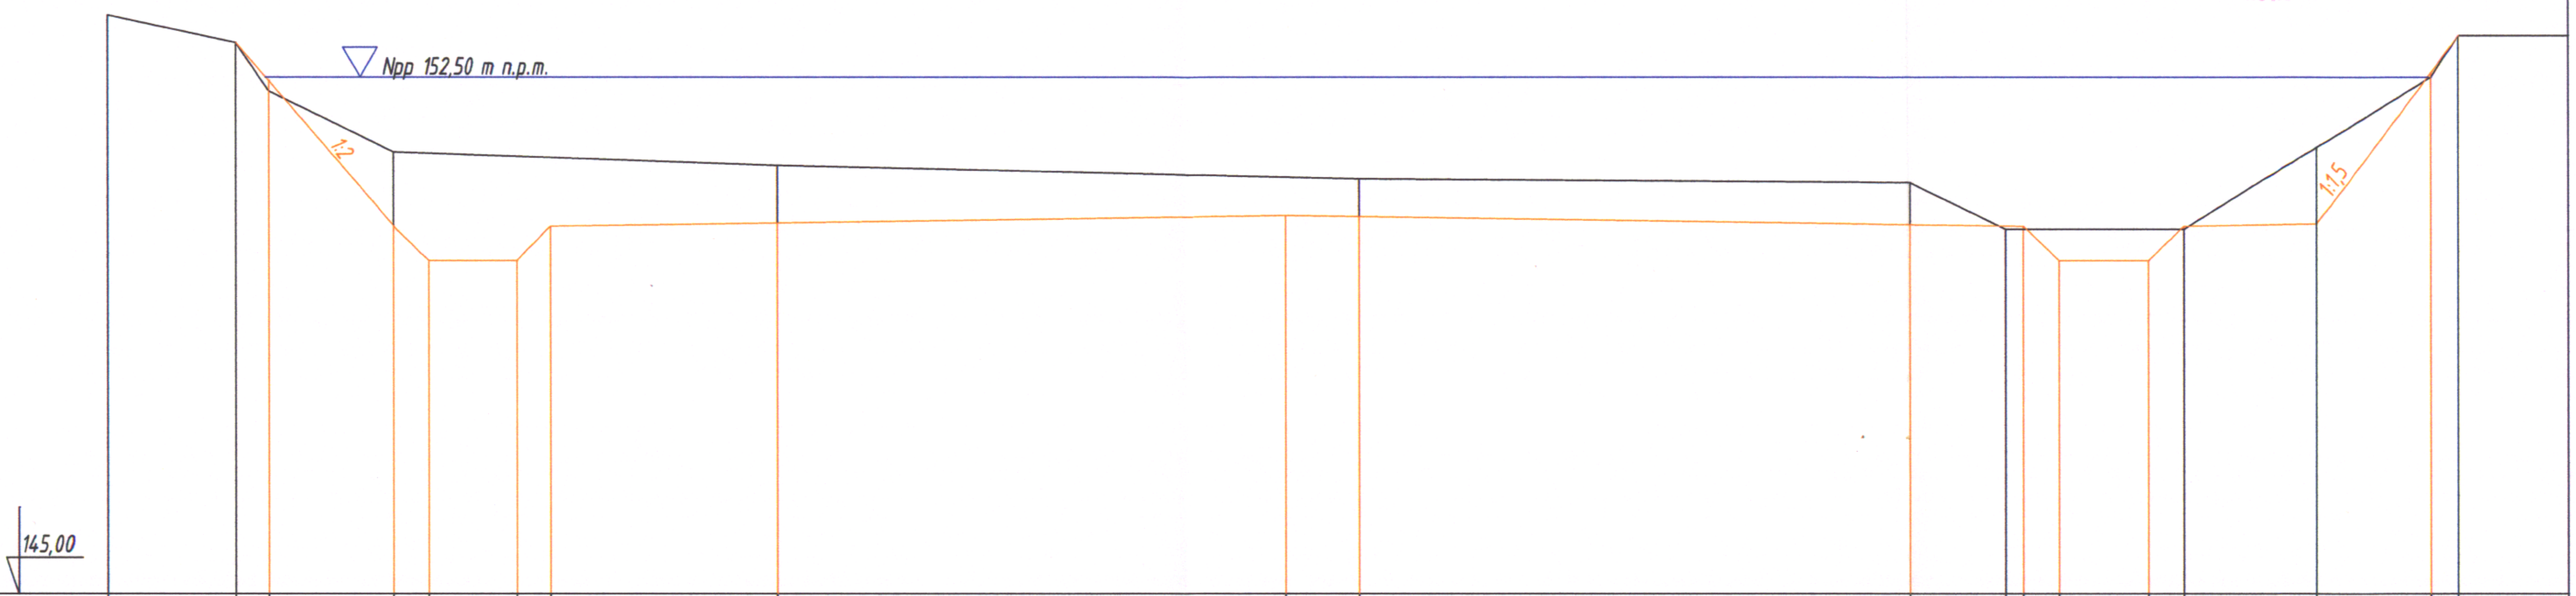

Rzędne istniejące	153,40	153,00	152,30	151,42	151,40	151,36	151,34	151,22	151,05	151,03	150,98	150,30	150,30	150,30	150,30	150,30	151,49	152,50	153,10	153,10
Rzędne projektowane		153,00	152,45	150,34	149,84	149,84	150,34	150,39	150,49	150,48	150,36	150,34	150,34	149,84	149,84	150,34	150,38	152,55	153,10	
Głębokość wykopu		0,00	-0,15	1,08	1,56	1,52	1,00	0,83	0,59	0,55	0,62	-0,04	-0,04	0,46	0,46	-0,04	1,11	0,05	0,00	

Pole przekroju wykopu	35,5	1,5	4	Suma: 41															
Pole wody	128																		
Umocnienia	Obsiew skarp nasionami traw																		
Odległości	3,7	1	3,6	1	2,6	1	6,6	14,8	2,1	16	2,7	0,5	1	2,6		4,9	3,3	0,8	3,2

USŁUGI PROJEKTOWE MAREK BRAJCZEWSKI
ul. Słoneczna 3 Włodzimierzów, 97-330 Sulejów

Zadanie:
Projekt odmulenia zbiornika wodnego na rzece Gać, dz. nr 7 i 138

Tytuł rysunku:
Przekrój 3

Inwestor:
Gmina Inowłódz, ul. Spalska 2, 97-215 Inowłódz

Autor:
inż. Marek Brajczewski, nr upr.: NB.IV.7342/30/96

Skala: 1:100/500 | Nr rys.: 4.3 | Data: czerwiec 2015

inż. Marek Brajczewski
uprawniony do projektowania i nadzoru
w spec. instalacyjnej i wodno - melior.
bez ograniczeń Nr NB.IV 7342/30/96
UAN.IV-10220/140/82

ŁÓDZKI URZĄD WOJEWÓDZKI
Wydział Infrastruktury
Oddział Administracji
Architektoniczno-Budowlanej
90-926 Łódź ul. Piotrkowska 10

37