ŁÓDZKI URZĄD WOJEWÓDZKI W ŁODZI
Wydział Infrastruktury
Oddział Administracji
Architektoniczno-Budowlanej
90-926 Łódź, ul. Piotrkowska 10

5

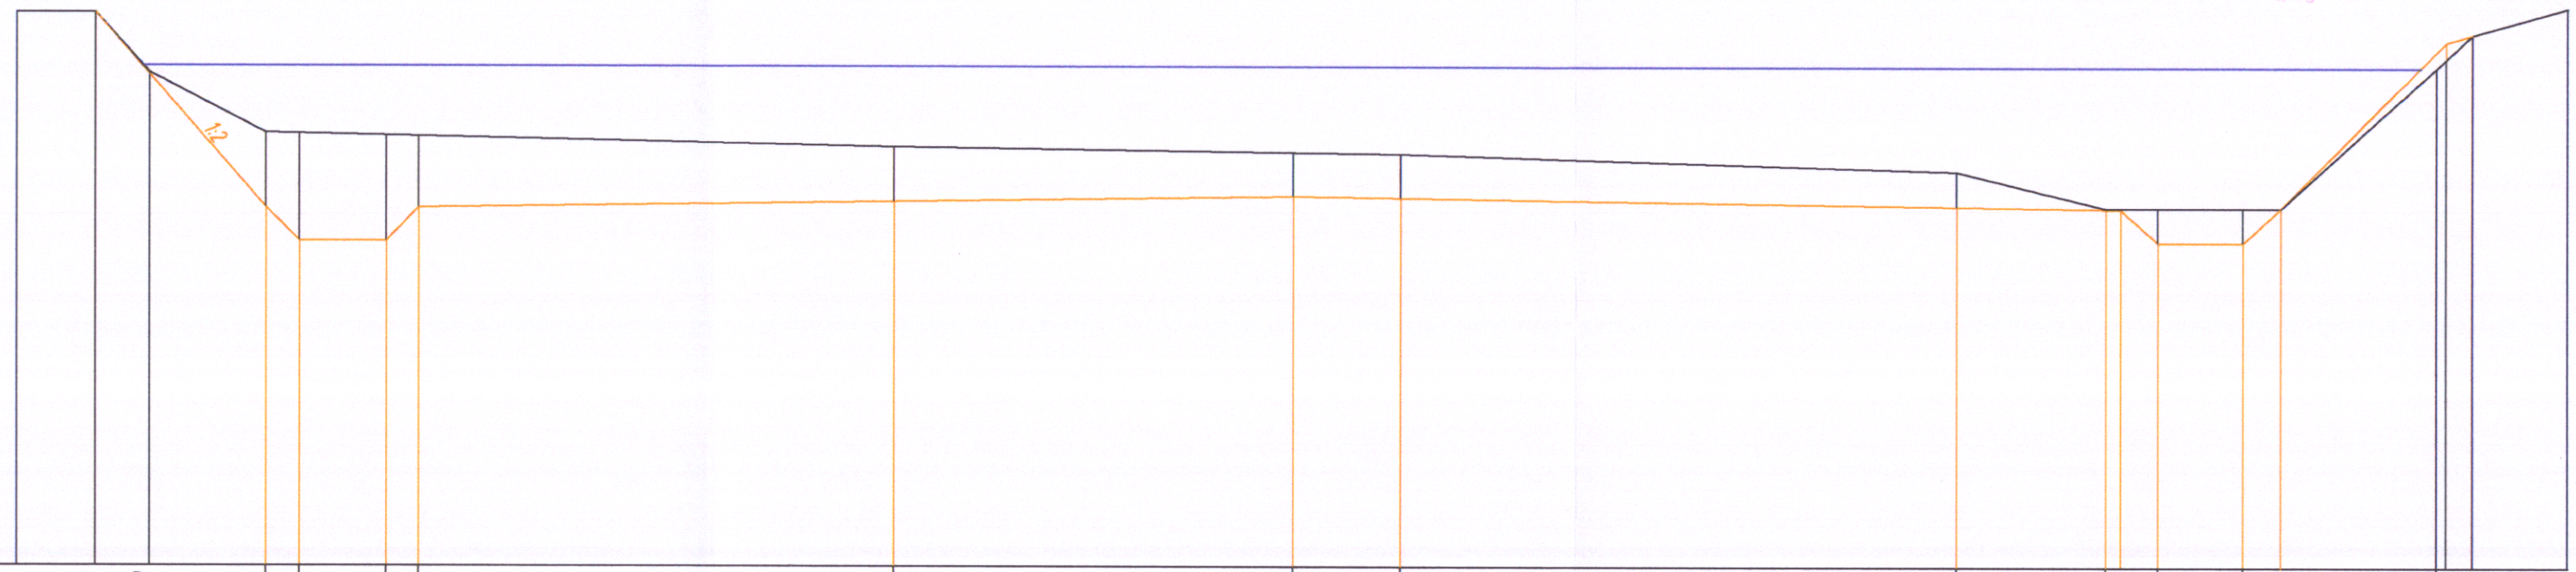

| | | |