ŁÓDZKI URZĄD WOJEWÓDZKI W ŁOD.
Wydział Infrastruktury
Oddział Administracji
Architektoniczno-Budowlanej
90-926 Łódź, ul. Piotrkowska 10

6

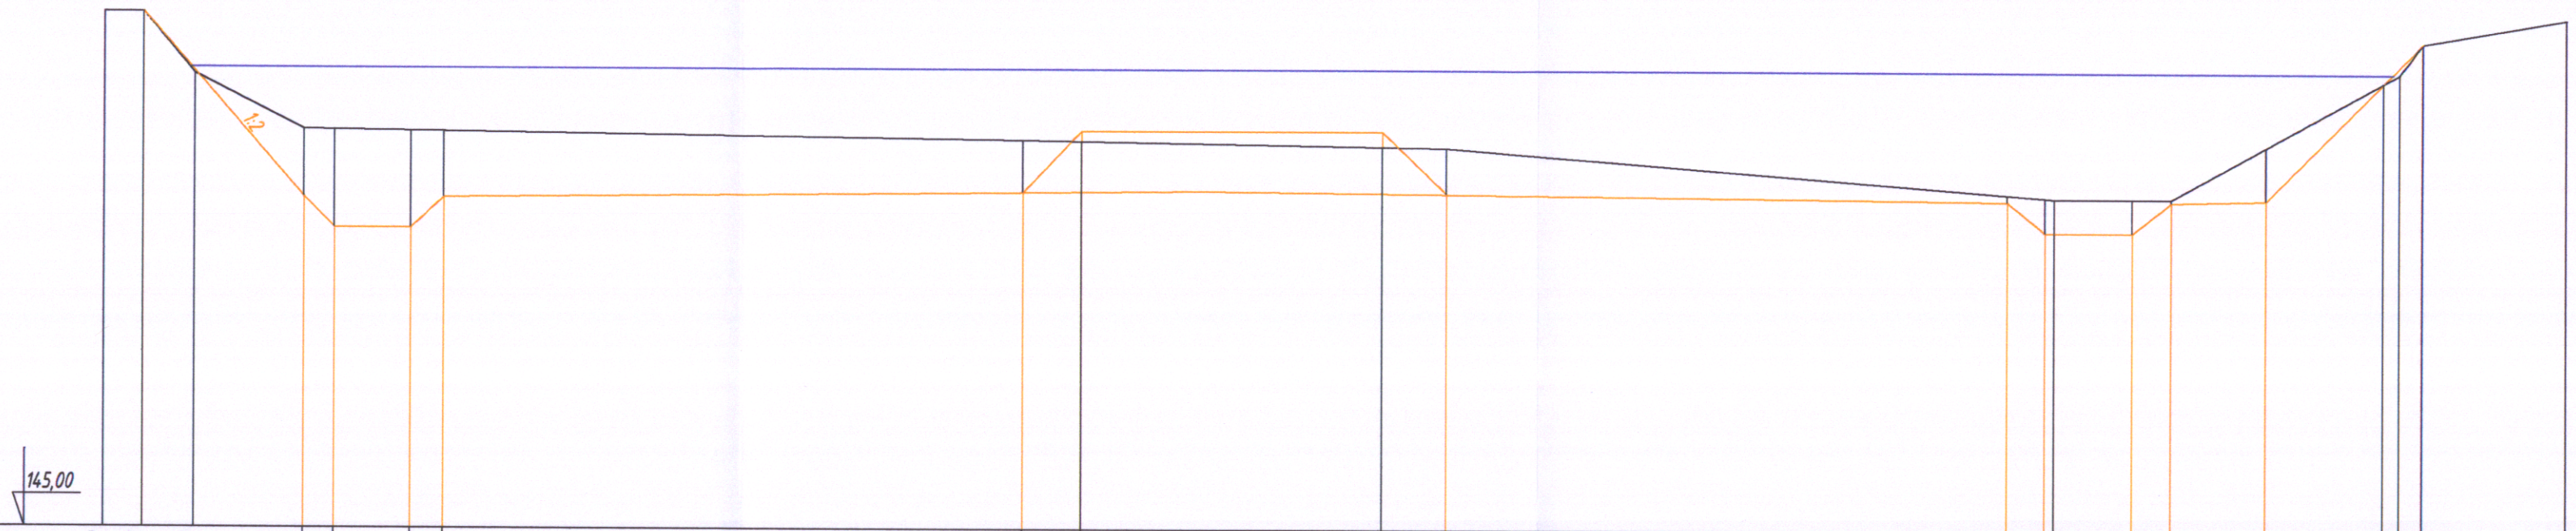

| | | |