15

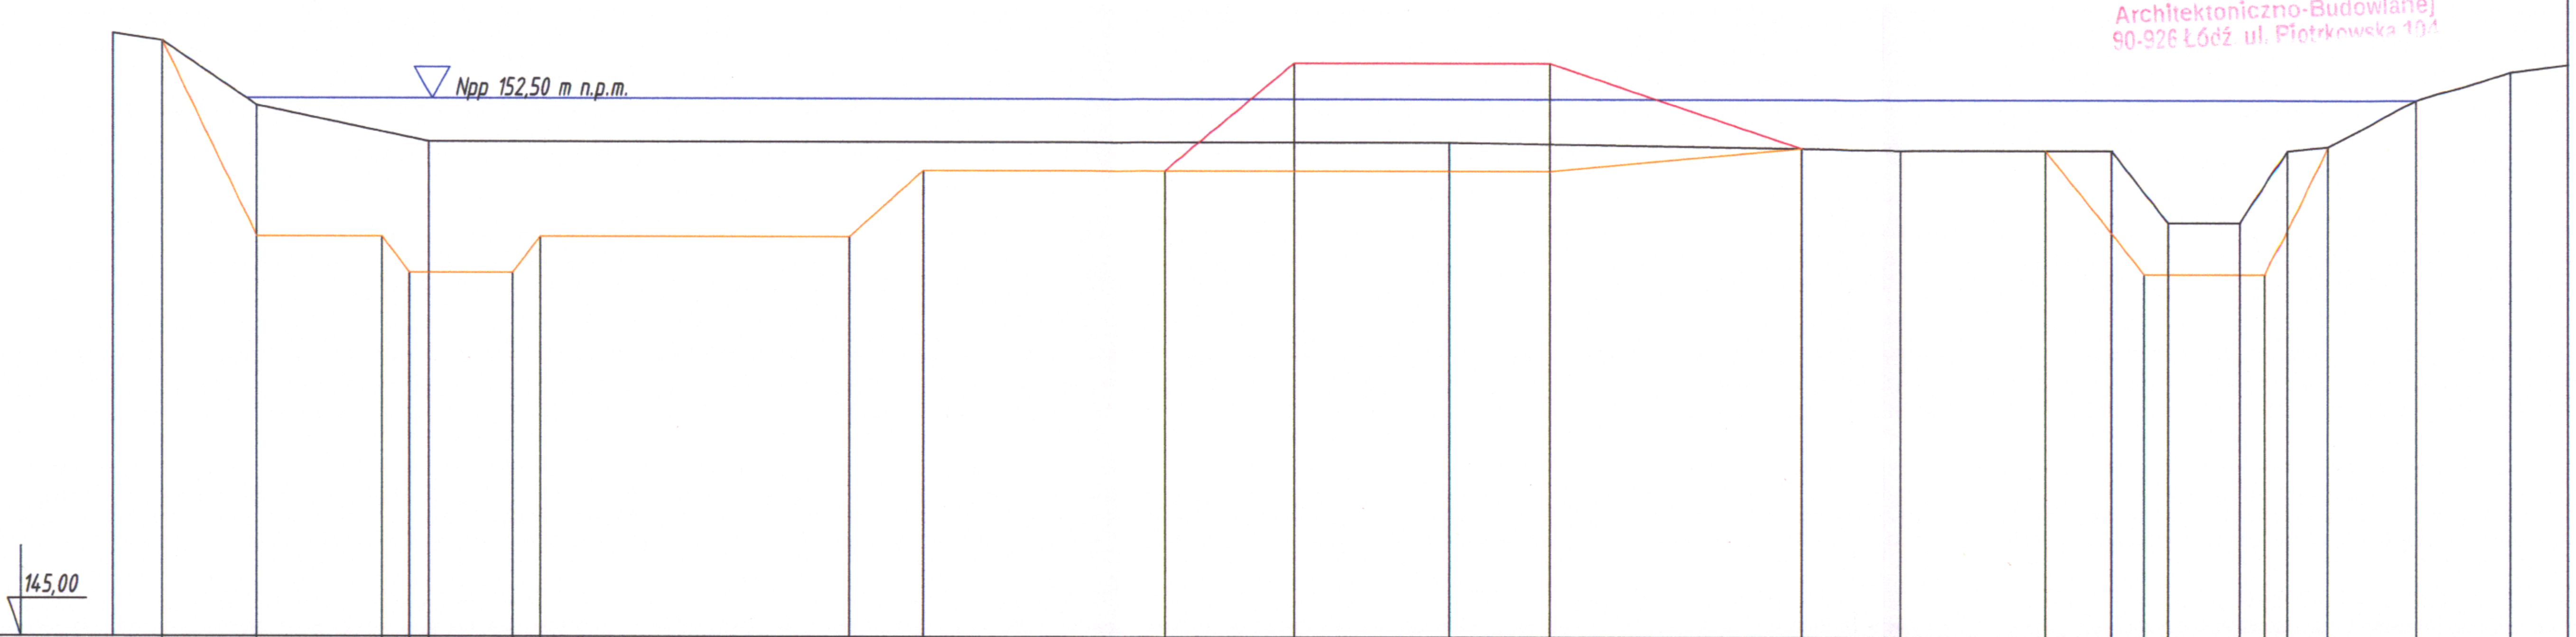

Rzędne istniejące	153,40; 153,30; 152,40; 151,90; 151,90; 151,80; 151,80; 151,80; 151,80; 150,80; 150,80; 151,80; 151,90; 152,50; 152,90; 153,00
Rzędne projektowane	150,58; 150,58; 150,08; 150,08; 150,58; 150,58; 150,58; 150,58; 153,00; 153,00; 150,58; 151,80; 150,08; 150,08; 151,90
Głębokość wykopu	
Pole przekroju wykopu	32; wykop: 5,50 nasyp grobli północnej: 18,50; 6; Suma wykopu: 43,5 Suma nasypu: 18,5
Pole wody	44,50; 22
Umocnienia	Obsiew skarp nasionami traw
Odległości	1,4; 2,6; 3,5; 0,8; 0,5; 2,3; 0,8; 8,5; 2,1; 6,8; 3,6; 4,3; 2,7; 7; 2,9; 4; 1,9; 0,7; 0; 2; 0,7; 0,6; 1,1; 2,5; 2,6; 1,6

ŁÓDZKI URZĄD WOJEWÓDZKI W ŁODZI
Wydział Infrastruktury
Oddział Administracji
Architektoniczno-Budowlanej
90-926 Łódź ul. Piotrkowska 104

USŁUGI PROJEKTOWE MAREK BRAJCZEWSKI
ul. Słoneczna 3 Włodzimierzów, 97-330 Sulejów

Zadanie:
Projekt odmulenia zbiornika wodnego na rzece Gać, dz. nr 7 i 138

Tytuł rysunku:
Przekrój 15

Inwestor:
Gmina Inowłódz, ul. Spalska 2, 97-215 Inowłódz

Autor:
inż. Marek Brajczewski, nr upr.: NB.IV.7342/30/96

Skala:	Nr rys.:	Data:
1:100/500	4.15	czerwiec 2015

inż. Marek Brajczewski
uprawniony do projektowania i nadzoru w spec. instalacyjnej i wodno - melior. bez ograniczeń Nr NB.IV 7342/30/96 UAN.IV-0220/140/82