


ŁÓDZKI URZĄD WOJEWÓDZKI W ŁODZI
Wydział Infrastruktury
Oddział Administracji
Architektoniczno-Budowlanej
90-926 Łódź, ul. Piotrkowska 101

koryto rzeki

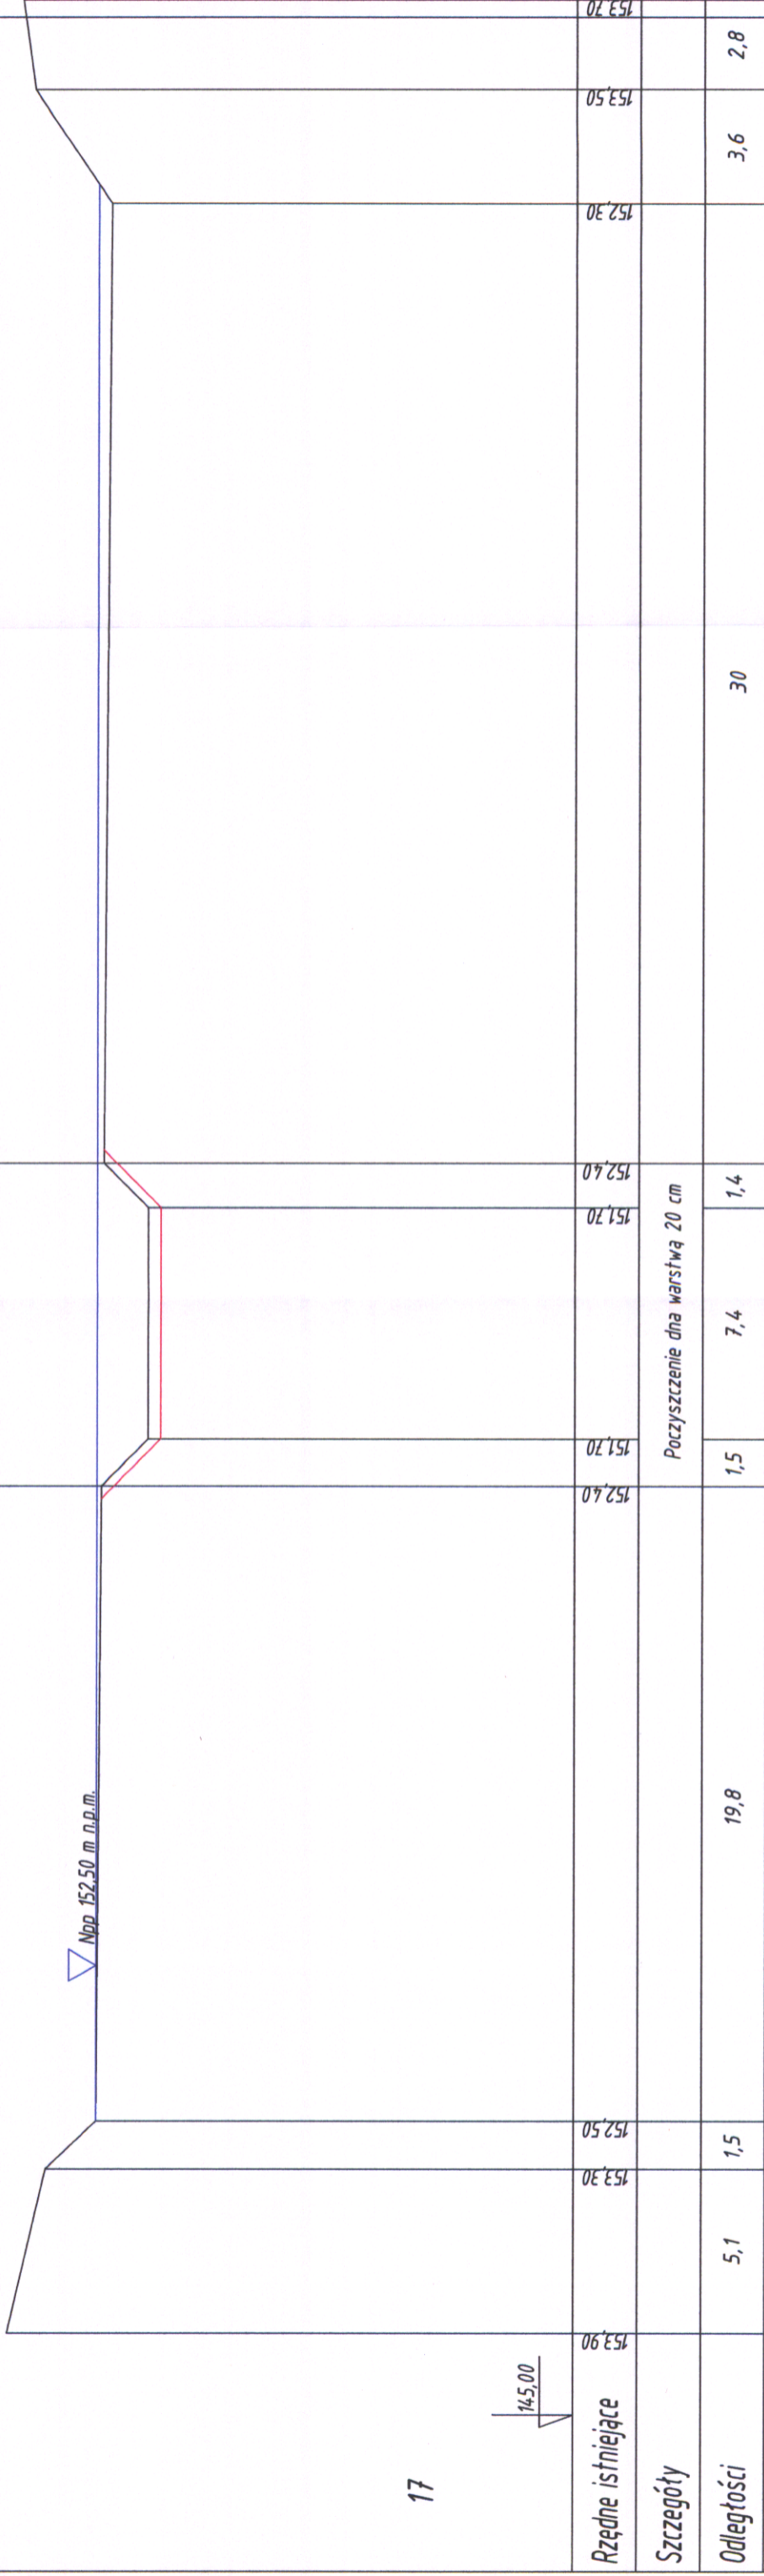

17

USŁUGI PROJEKTOWE MAREK BRAJCZEWSKI
ul. Stoneczna 3 Włodzimierzów, 97-330 Sulejów

Zadanie:
Projekt odmulenia zbiornika wodnego na rzece Gać,
dz. nr 7 i 138

Tytuł rysunku:
Przekrój 17

Inwestor:
Gmina Inowódz, ul. Spalska 2, 97-215 Inowódz

Autor:
inż. Marek Brajczewski, nr upr.: NB.IV.7342/30/96

Skala:
1:100/500

Nr rys.: 4.17

Data:
Czerwiec 2015

inż. Marek Brajczewski
uprawniony do projektowania i nadzoru
w spec. instalacyjnej i wodno - melior.
bez ograniczeń Nr NB.IV.7342/30/96
UAN.IV.10220140/082