


koryto rzeki

ŁÓDZKI URZĄD WOJEWÓDZKI W ŁODZI  
Wydział Infrastruktury  
Oddział Administracji  
Architektoniczno-Budowlanej  
90-926 Łódź, ul. Piotrkowska 197

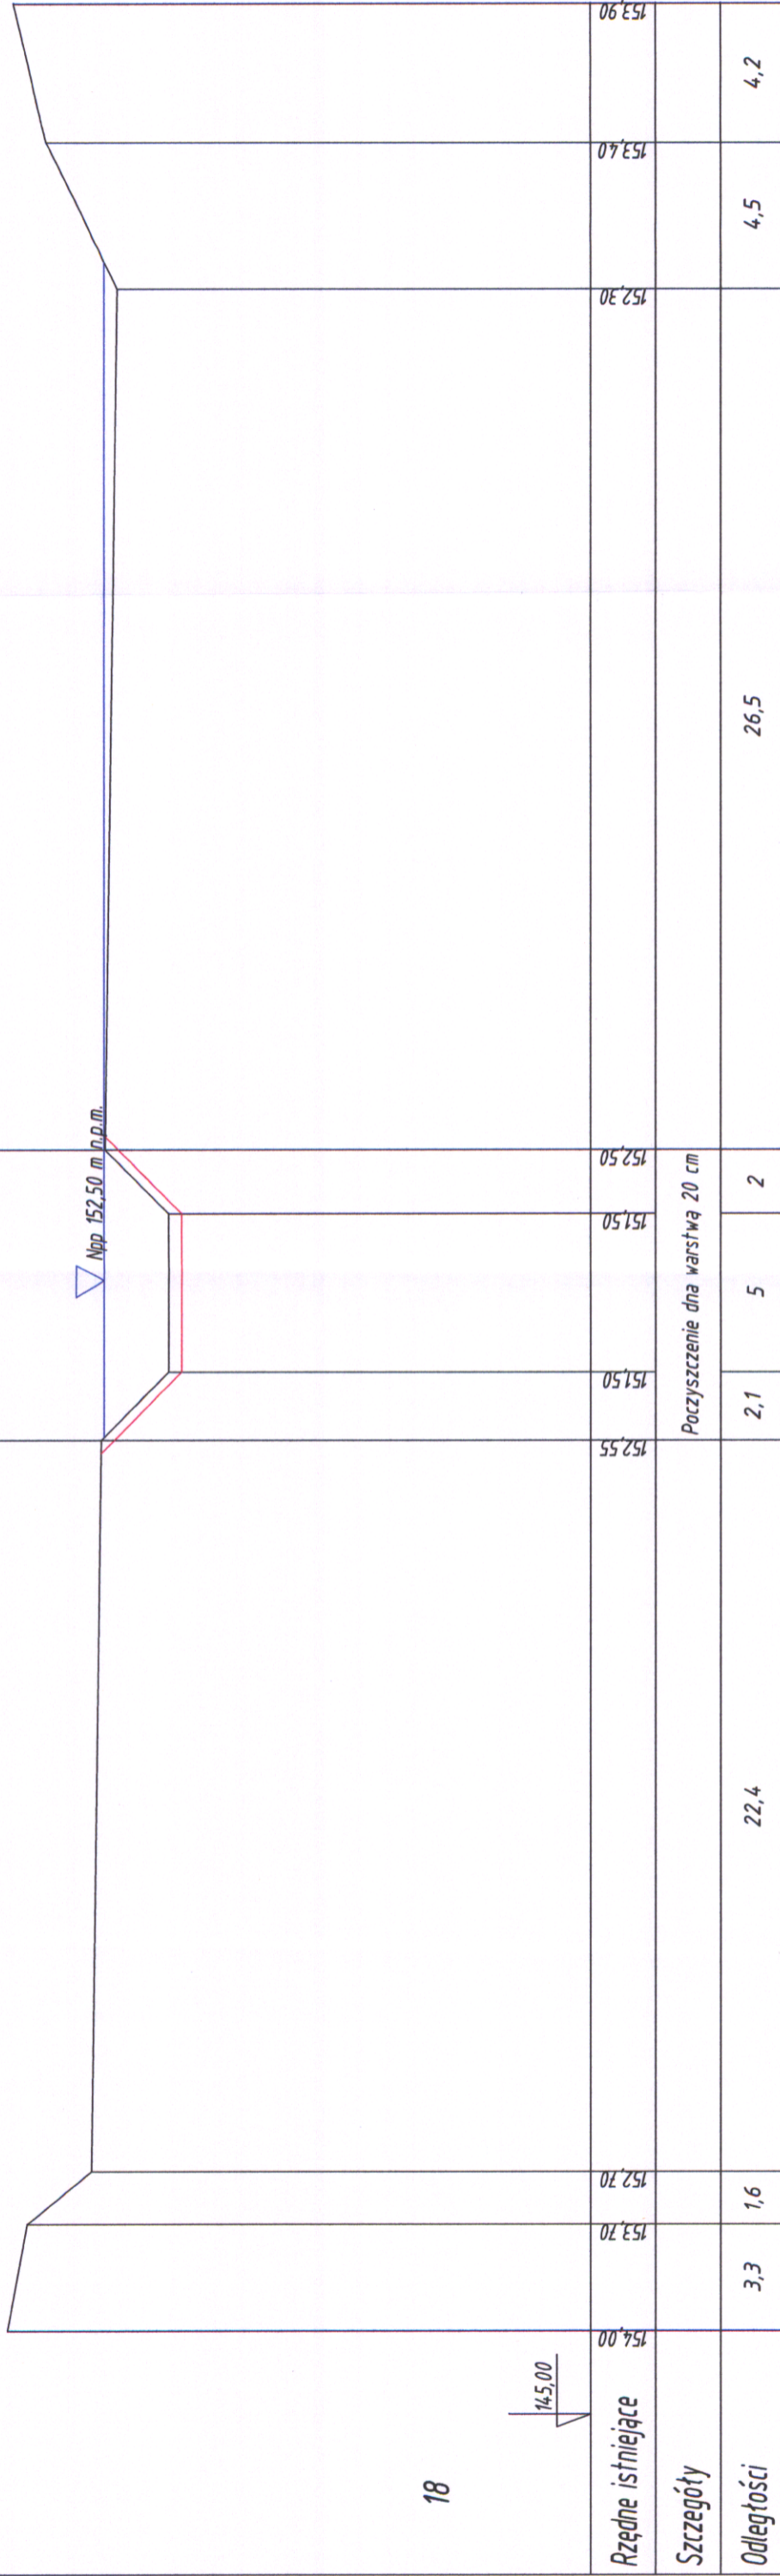

Rzędne istniejące	154,00	153,70	152,70	152,55	151,50	151,50	152,50	152,30	153,40	153,90
Szczegóły					Poczyszczenie dna warstwą 20 cm					
Odległości	3,3	1,6	22,4		2,1	5	2	26,5	4,5	4,2

**USŁUGI PROJEKTOWE MAREK BRAJCZEWSKI**  
ul. Stoneczna 3 Włodzimierzów, 97-330 Sulejów

Zadanie:  
Projekt odmulenia zbiornika wodnego na rzece Gać,  
dz. nr 7 i 138

Tytuł rysunku:  
Przekrój 18

Inwestor:  
Gmina Inowódz, ul. Spalska 2, 97-215 Inowódz

Autor:  
inż. Marek Brajczewski, nr upr.: NB.IV.7342/30/96

Skala: 1:100/500      Nr rys.: 4.18      Data: Czerwiec 2015

inż. Marek Brajczewski  
uprawniony do projektowania i nadzoru  
w spec. instalacyjnej i wodno - melior.  
bez ograniczeń Nr NB.IV.7342/30/96  
UAM IV 10240/140/82