


LÓDZKI URZĄD WOJEWÓDZKI W ŁODZI  
Wydział Infrastruktury  
Oddział Administracji  
Architektoniczno-Budowlanej  
90-826 Łódź, ul. Piłsudskiego 103

koryto rzeki

▽ Npp 152,50 m n.p.m.

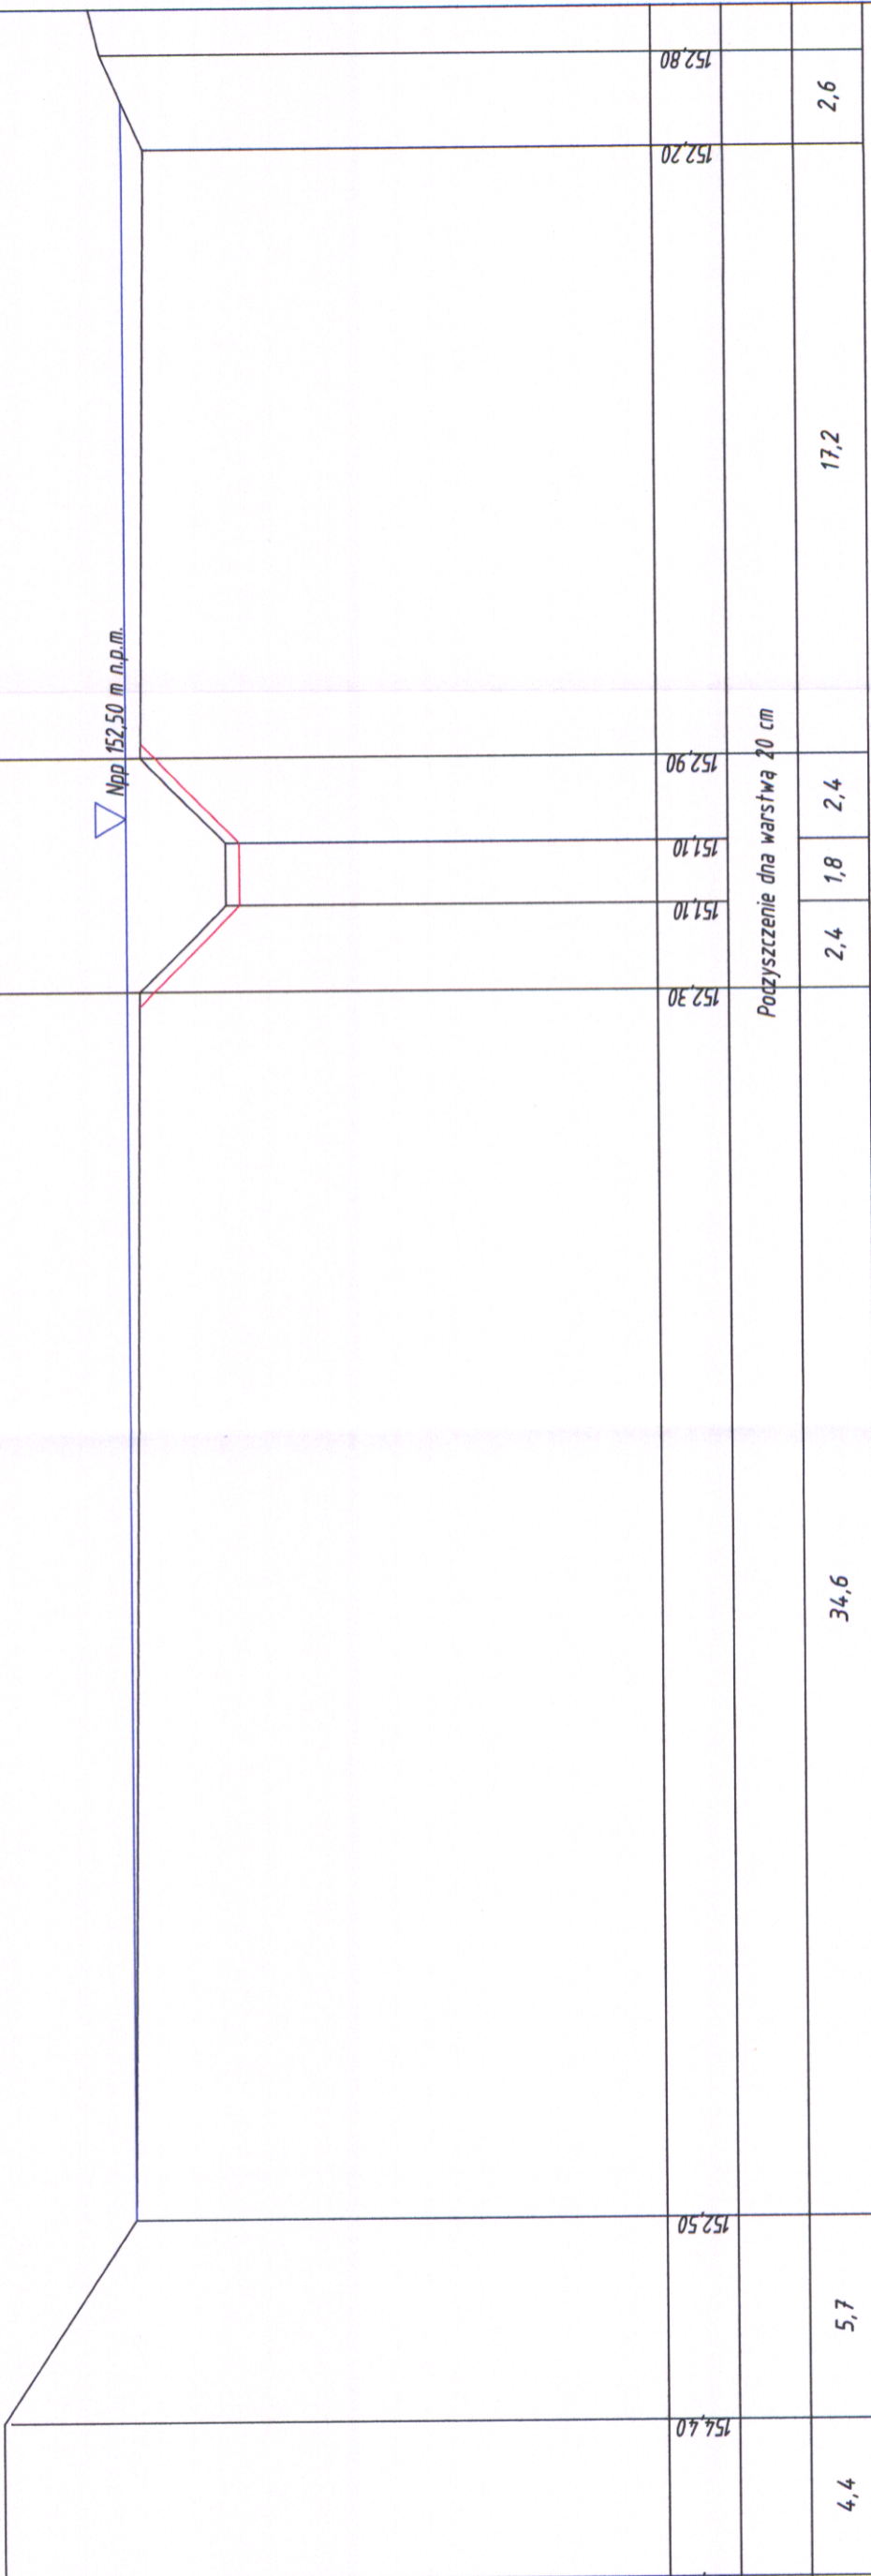

20

Rzędne istniejące	154,40	154,40	152,50	151,10	151,10	152,90	152,20	152,80
Szerokości								
Odległości	4,4	5,7		2,4	1,8	2,4	17,2	2,6
Podwyższenie dna warstwa 20 cm								

**USŁUGI PROJEKTOWE MAREK BRAJCZEWSKI**  
ul. Stoneczna 3 Włodzimierzów, 97-330 Sulejów

Zadanie:  
Projekt odmulenia zbiornika wodnego na rzece Gać,  
dz. nr 7 i 138

Tytuł rysunku:  
Przekrój 20

Inwestor:  
Gmina Inowódz, ul. Spalska 2, 97-215 Inowódz

Autor:  
inż. Marek Brajczewski, nr upr.: NB.IV.7342/30/96

Skala: 1:100/500      Nr rys.: 4.20      Data: Czerwiec 2015

inż. Marek Brajczewski  
uprawniony do projektowania i nadzoru  
w spec. instalacyjnej i wodno - melior.  
bez ograniczeń Nr NB.IV.7342/30/96  
UAN.IV-10220140/82