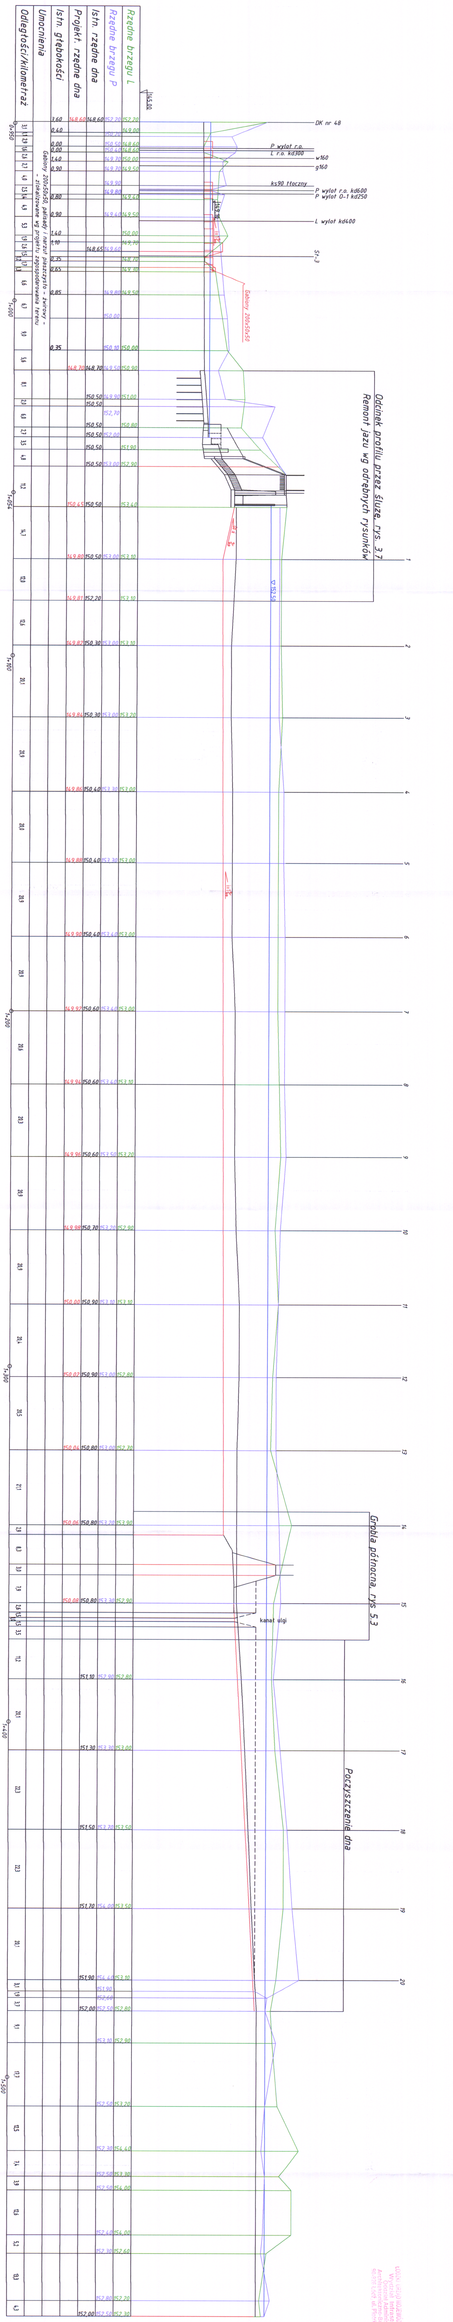

Usługi Projektowe Marek Brajczewski ul. Słoneczna 3, 97-330 Wodzimierzów	Autor: inż. Marek Brajczewski upoważnienie do podpisu w specjalności inżynieryjnej drogowej nr uprawnień DOŚ-I-4911/2013
Zadanie: Projekt budowlany odmulenia zbiornika wodnego na rzece Gać i sławu parkowego w miejscowości Spała.	
Tytuł rysunku: Projekt zagospodarowania terenu	Sprawdzający:
Inwestor: Gmina Inowłódz, ul. Spalska 2, 97-215 Inowłódz	
Autor: inż. Marek Brajczewski, nr upr.: NB.IV.7342/30/96	
Sprawdzający: mgr inż. Małgorzata Krasoń, nr upr.: GT-I-10220/71/76	
Skala: 1:500	Nr rys. 5
	Data: kwiecień 2016