


LÓDZKI URZĄD WOJEWÓDZKI WŁÓDZI
Wydział Infrastruktury
Oddział Agimistracji
Architektoniczno-Budowlanej
90-926 Łódź, ul. Piotrkowska 104

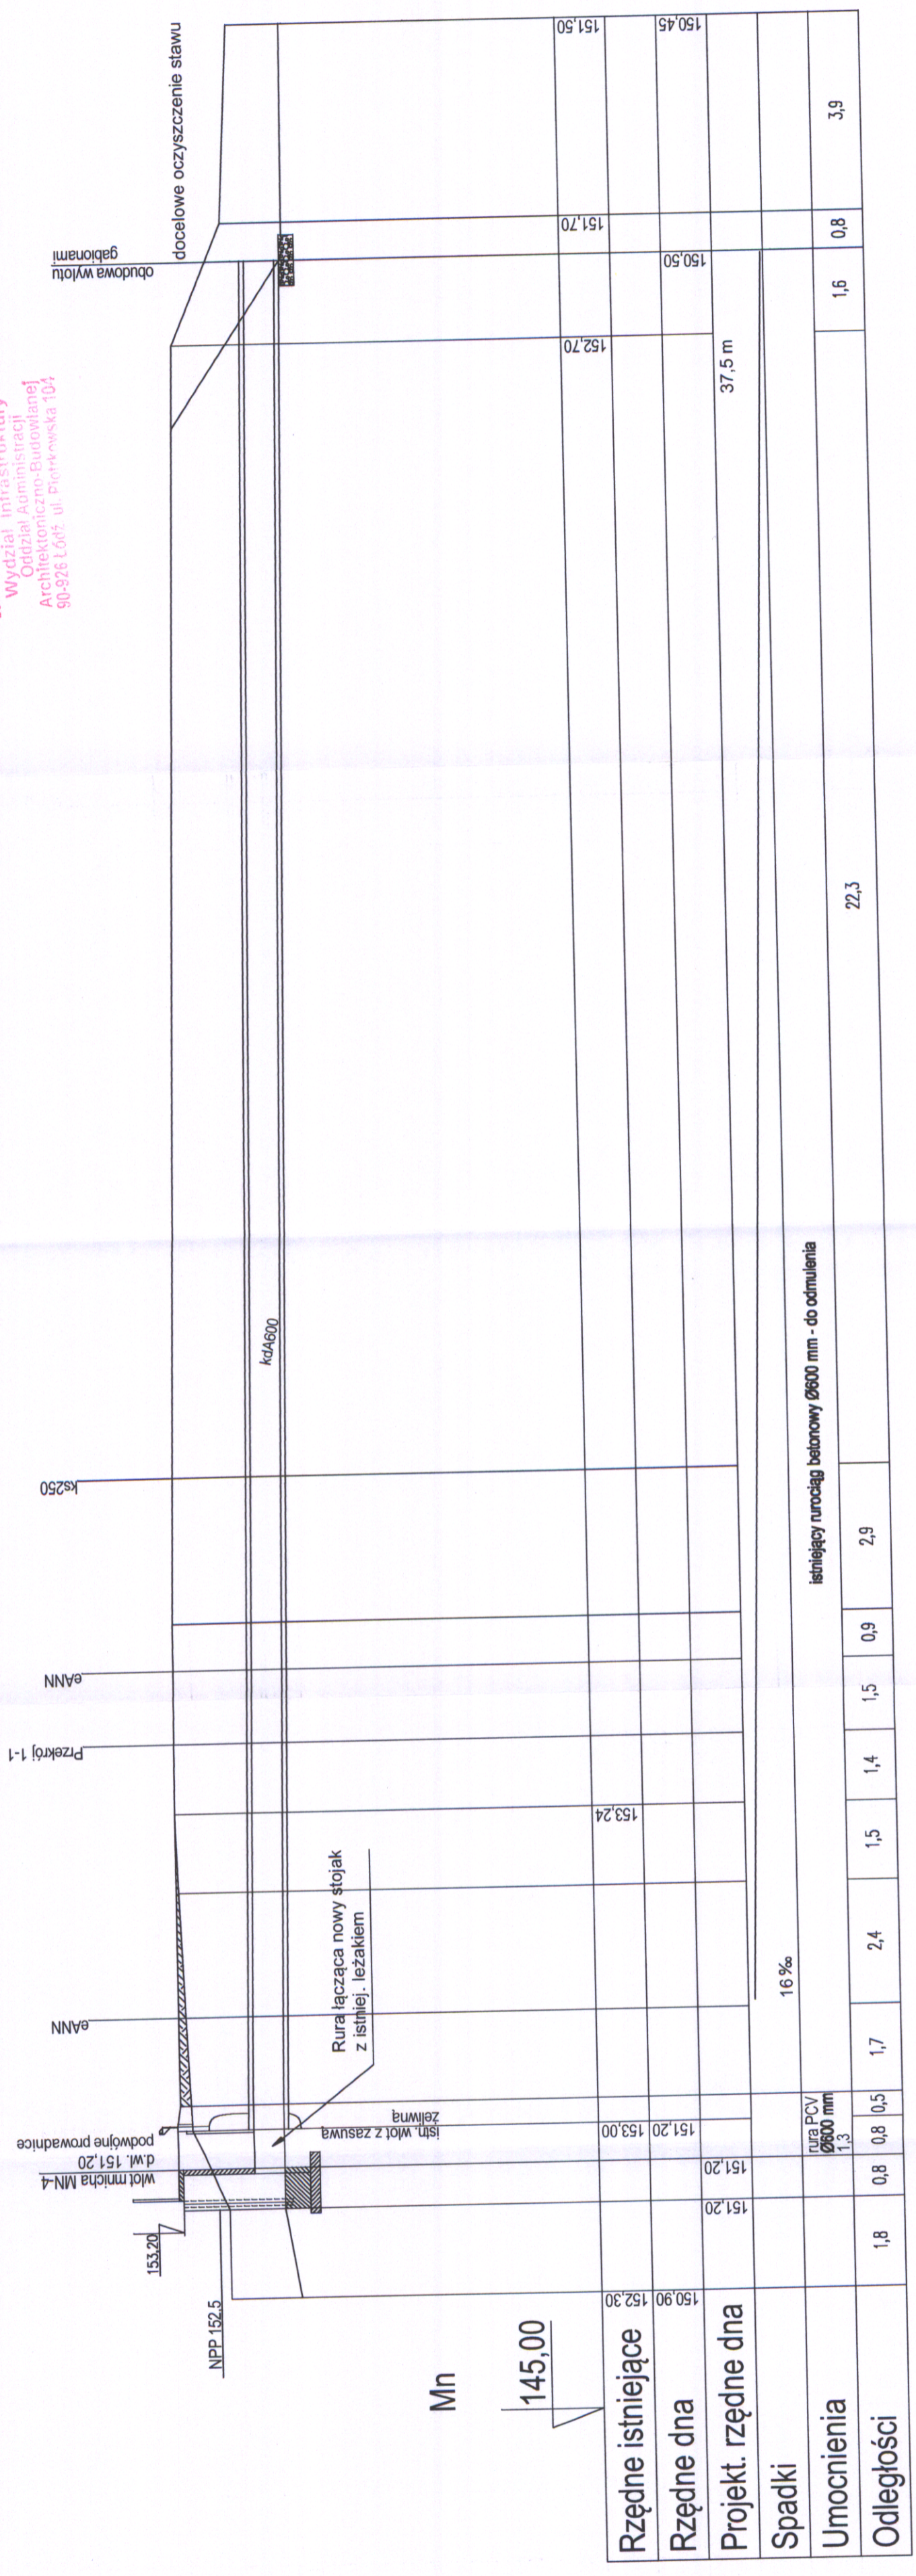

USŁUGI PROJEKTOWE MAREK BRAJCZEWSKI
ul. Stoneczna 3 Włodzimierzów, 97-330 Sulejów

Zadanie:
Projekt odmulenia zbiornika wodnego na rzece Gać,
dz. nr 7 i 138

Tytuł rysunku:
Profil mnicza zasilającego staw parkowy

Inwestor:
Gmina Inowódz, ul. Spalska 2, 97-215 Inowódz

Autor:
inż. Marek Brajczewski, nr upr.: NB.IV.7342/30/96

Skala:
1:100

Nr rys.: 6.1

Data:
Czerwiec 2015

inż. Marek Brajczewski
uprawniony do projektowania i nadzoru
w spec. instalacyjnej i wodno - melior.
bez ograniczeń Nr. NB.IV.7342/30/96
UAN. IV-102371.40/82