


StA

StB

StC

ŁÓDZKI URZĄD WOJEWÓDZKI W ŁÓDZI  
Wydział Infrastruktury  
Oddział Administracji  
Architektoniczno-Budowlanej  
90-926 Łódź, ul. Piotrkowska 101

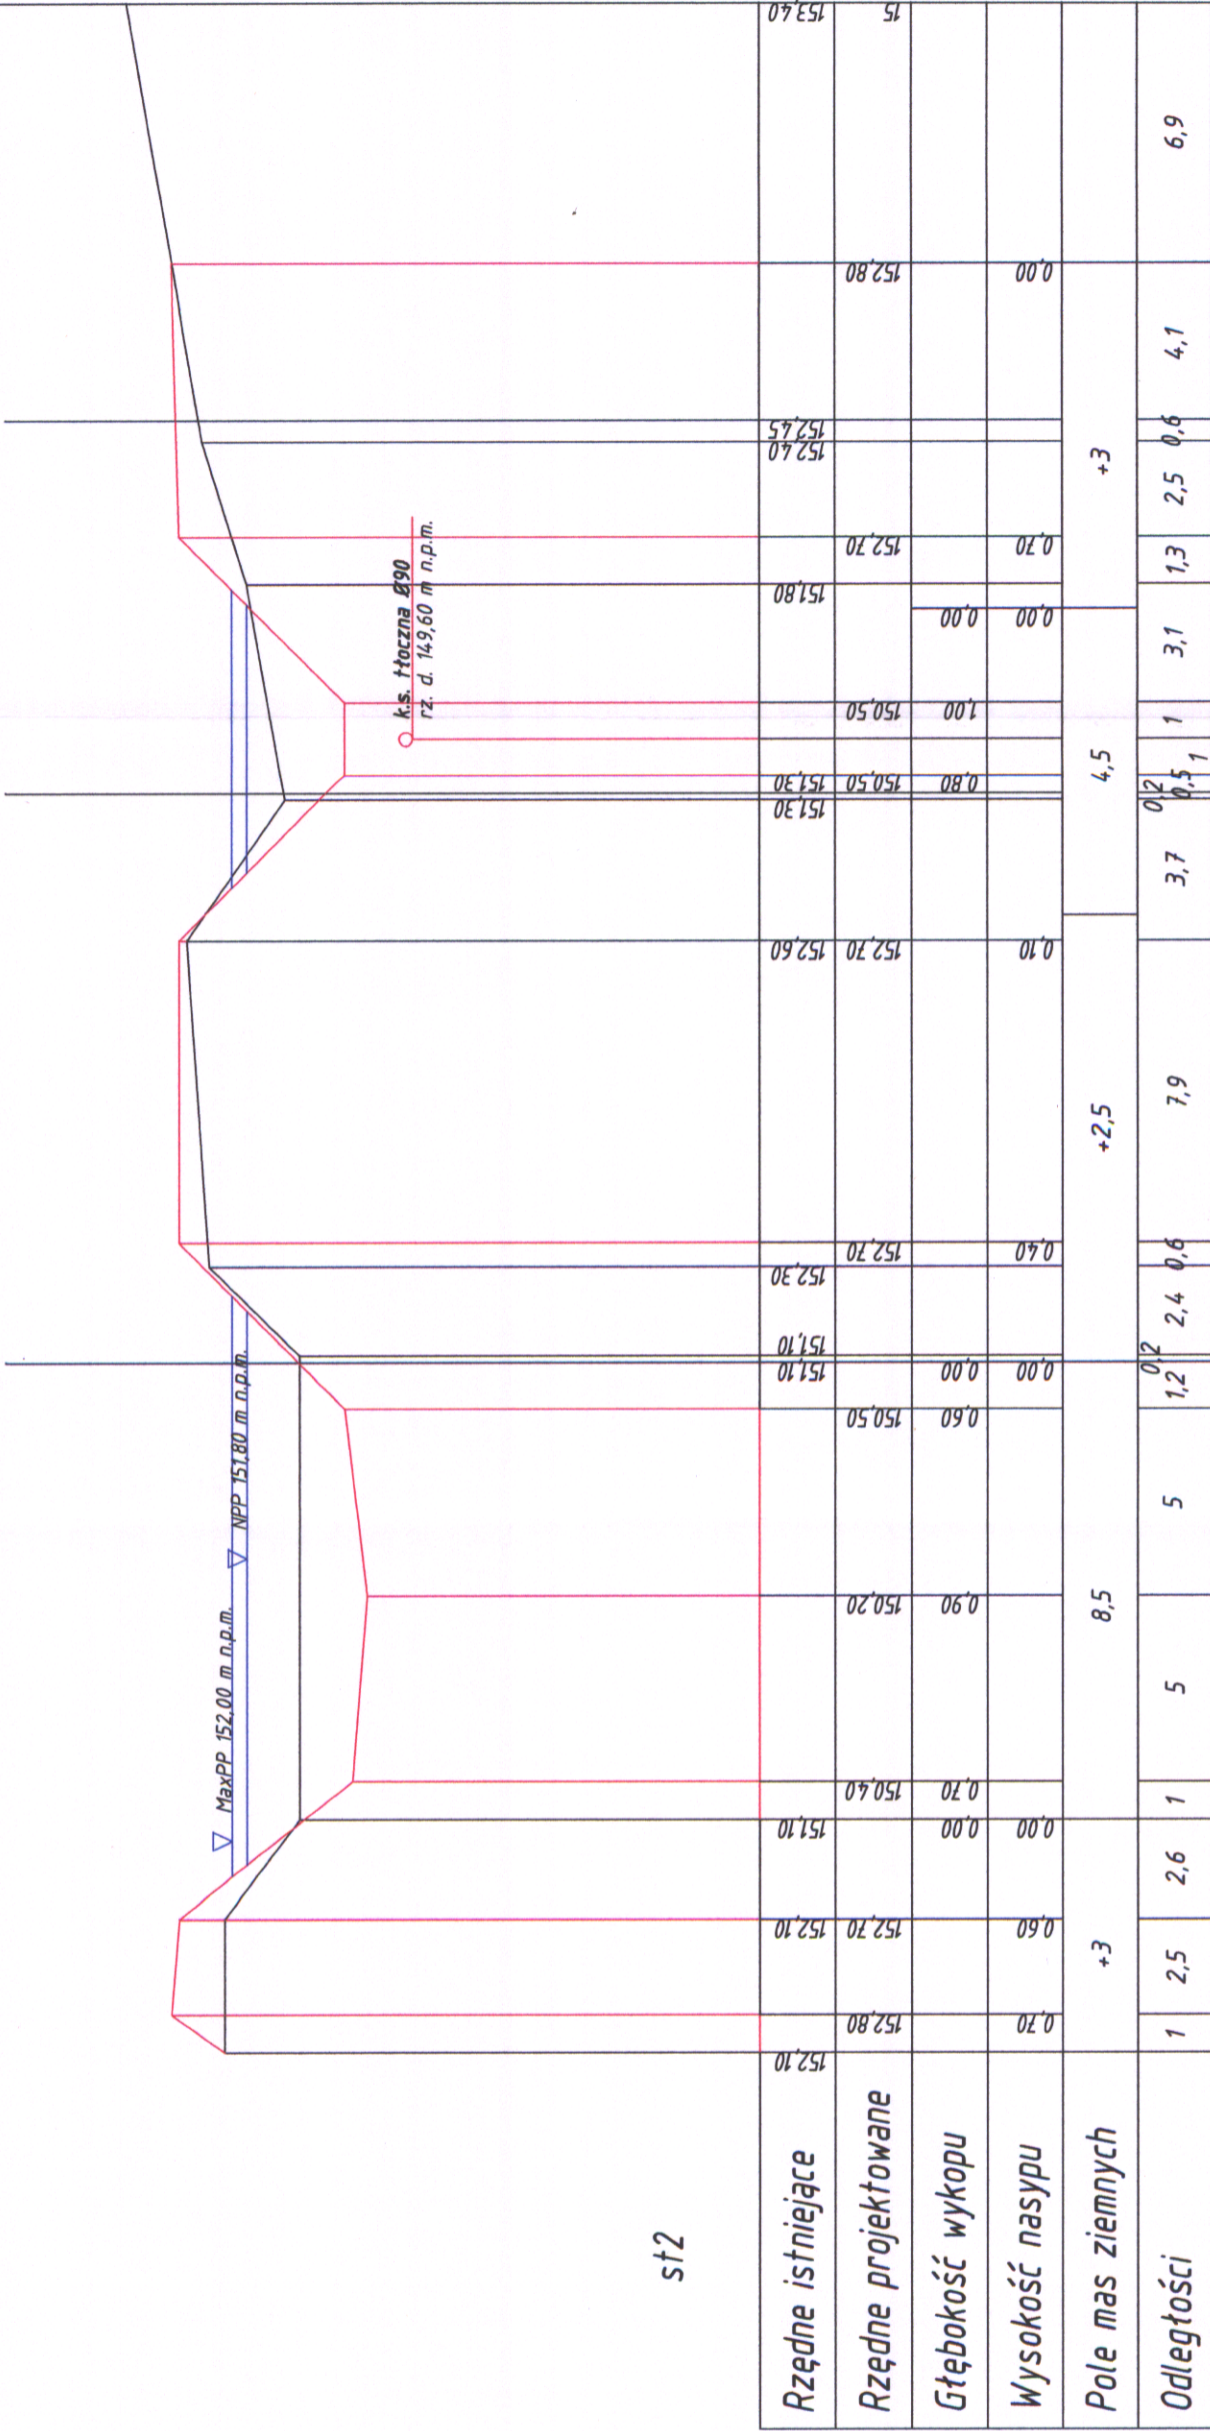

st2

k.s. tłoczna Ø90  
rz. d. 149,60 m n.p.m.

MaxPP 152,00 m n.p.m.  
NPP 151,80 m n.p.m.

USŁUGI PROJEKTOWE MAREK BRAJCZEWSKI  
ul. Stoneczna 3 Włodzimierzów, 97-330 Sulejów

Zadanie:  
Projekt odmulenia zbiornika wodnego na rzece Gać,  
dz. nr 7 i 138

Tytuł rysunku:  
Przekrój stawu parkowego St2

Inwestor:  
Gmina Inowódz, ul. Spalska 2, 97-215 Inowódz

Autor:  
inż. Marek Brajczewski, nr upr.: NB.IV.7342/30/96

Skala:  
1:100/500  
Nr rys.: 7.2  
Data:  
Czerwiec 2015

inż. Marek Brajczewski  
uprawniony do projektowania i nadzoru  
w spec. instalacyjnej i wodno - melior.  
bez ograniczeń Nr NB.IV.7342/30/96  
UPR.IV.10220/140/82