


StA

StB

StC

LÓDZKI URZĄD WOJEWÓDZKI W ŁÓDZI  
Wydział Infrastruktury  
Oddział Administracji  
Architektoniczno-Budowlanej  
90-926 Łódź, ul. Piłsudskiego 10/1

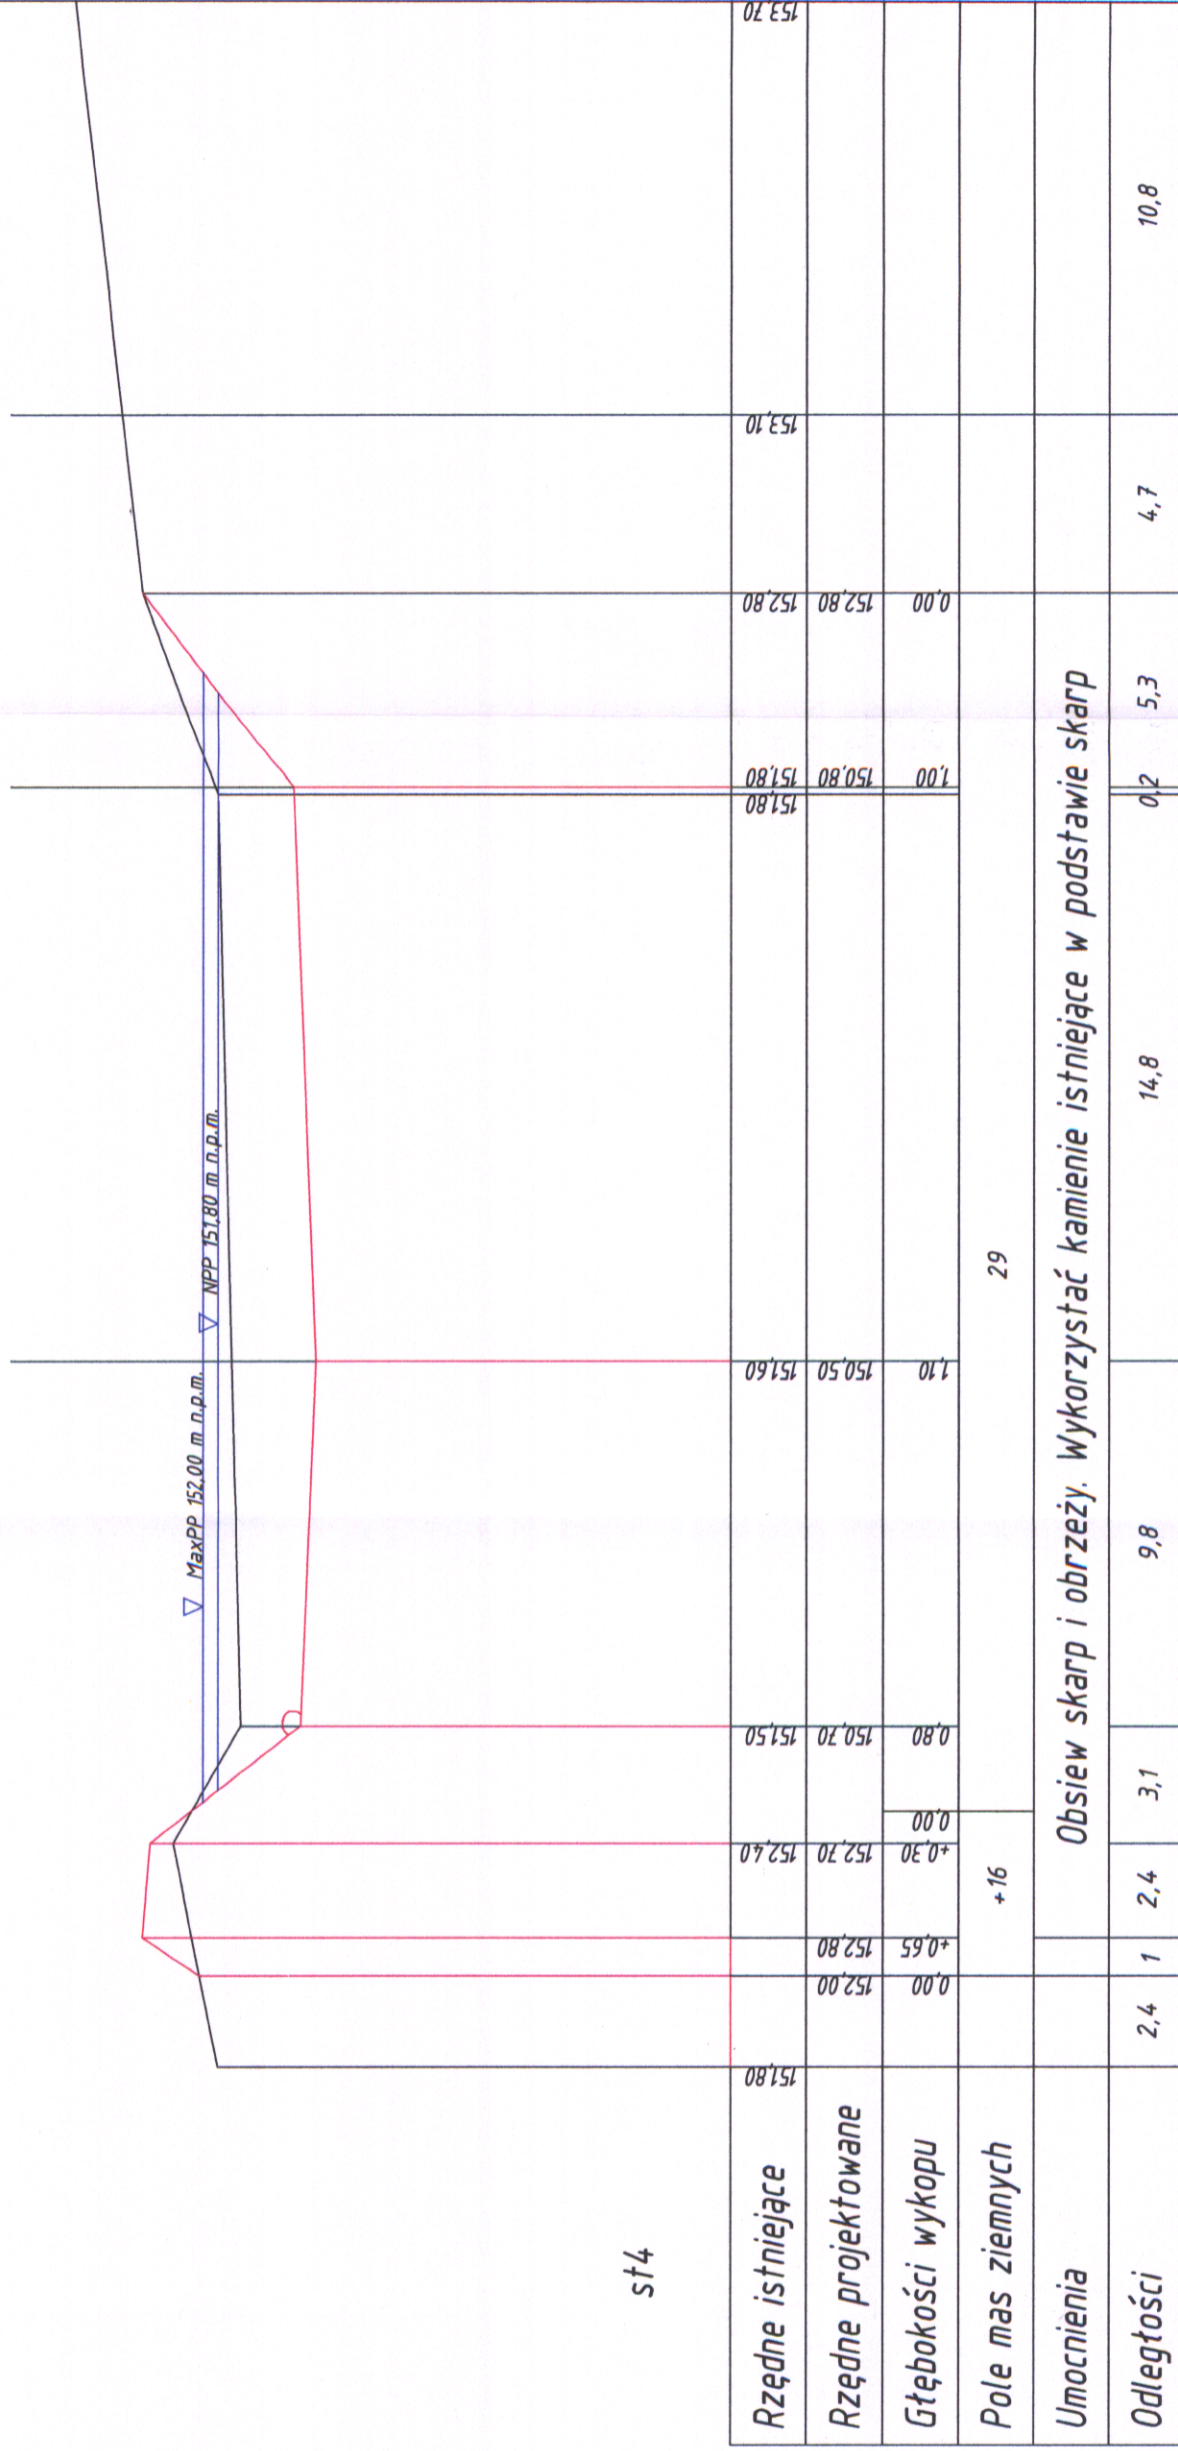

st4

Rzędne istniejące	151.80	152.00	152.80	151.50	151.80	151.80	153.10	153.20
Rzędne projektowane	152.00	152.70	152.40	150.70	151.80	150.80	152.80	152.80
Głębokości wykopu	0.00	+0.65	+0.30	0.80	0.00	1.00	0.00	0.00
Pole mas ziemnych			+16					
Umocnienia								
Odległości	2,4	1	2,4	3,1	9,8	14,8	0,2	5,3
								4,7
								10,8

Obsiew skarp i obrzeży. Wykorzystać kamienie istniejące w podstawie skarp

29

<b>USŁUGI PROJEKTOWE MAREK BRAJCZEWSKI</b> ul. Stoneczna 3 Włozimierzów, 97-330 Sulejów	
Zadanie:	Projekt odmulenia zbiornika wodnego na rzece Gać, dz. nr 7 i 138
Tytuł rysunku:	Przekrój stawu parkowego St4
Inwestor:	Gmina Inowódz, ul. Spalska 2, 97-215 Inowódz
Autor:	inż. Marek Brajczewski, nr upr.: NB.IV.7342/30/96
Skala:	1:100/500
Nr rys.:	7.4
Data:	Czerwiec 2015

inż. Marek Brajczewski  
uprawniony do projektowania i nadzoru  
w spec. instalacyjnej i wodno - melior.  
bez ograniczeń Nr NB.IV.7342/30/96  
NB.IV.10220/140/89