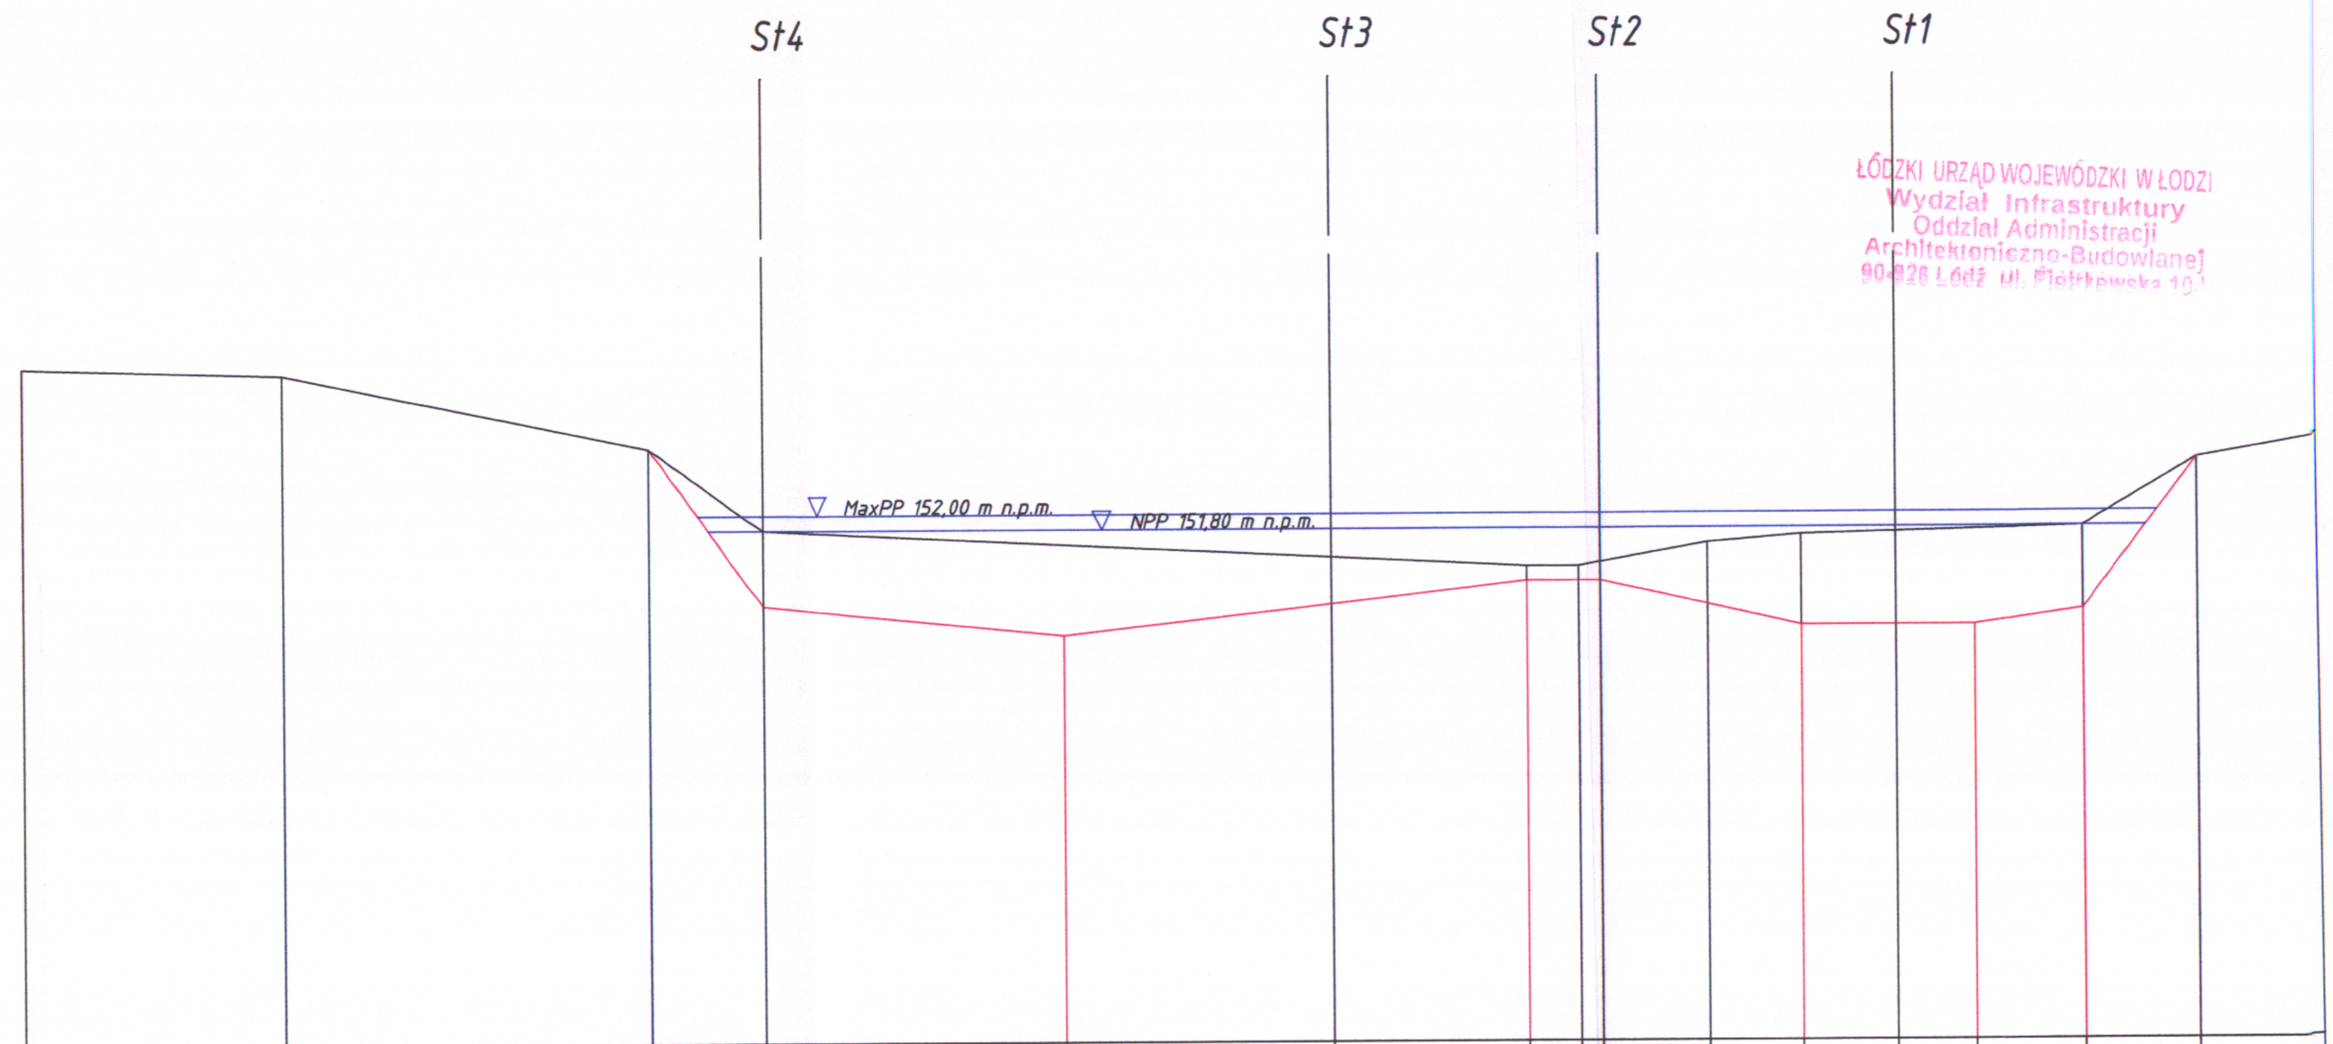

ŁÓDZKI URZĄD WOJEWÓDZKI W ŁODZI
Wydział Infrastruktury
Oddział Administracji
Architektoniczno-Budowlanej
90-926 Łódź ul. Piotrkowska 104

stB

Rzędne istniejące	154,00	153,90	152,90	151,80	151,60	151,40	151,30	151,30	151,35	151,60	151,70	151,70	151,75	151,80	152,70	153,00
Rzędne projektowane			152,90	150,80	150,40	150,70	151,10	151,10	151,10		150,50	150,50	150,50	150,70	152,70	
Głębokości wykopu			0,00	1,00	1,20	0,70	0,20	0,20	0,25		1,20	1,20	1,25	1,10	0,00	
Kubatura wykopu			34													
Umocnienia				Obsiew skarp i obrzeży. Wykorzystać kamienie istniejące w podstawie skarp												
Odległości		6,9	9,6	3	8	7	5,2	1,4	0,6	2,8	2,5	2,5	2,1	2,8	3	3,4

USŁUGI PROJEKTOWE MAREK BRAJCZEWSKI
ul. Słoneczna 3 Włodzimierzów, 97-330 Sulejów

Zadanie:
Projekt odmulenia zbiornika wodnego na rzece Gać, dz. nr 7 i 138

Tytuł rysunku:
Przekrój stawu parkowego StB

Inwestor:
Gmina Inowłódz, ul. Spalska 2, 97-215 Inowłódz

Autor:
inż. Marek Brajczewski, nr upr.: NB.IV.7342/30/96

Skala: 1:100/500 | Nr rys.: 7.6 | Data: czerwiec 2015

inż. Marek Brajczewski
uprawniony do projektowania i nadzoru
w spec. instalacyjnej i wodno - melior.
bez ograniczeń Nr NB.IV 7342/30/96
UAN.IV-10220/140/82