


St4 St3 St2 St1

LÓDZKI URZĄD WOJEWÓDZKI W ŁÓDZI
Wydział Infrastruktury
Oddział Administracji
Architektoniczno-Budowlanej
90-976 Łódź ul. Piotrkowska 151

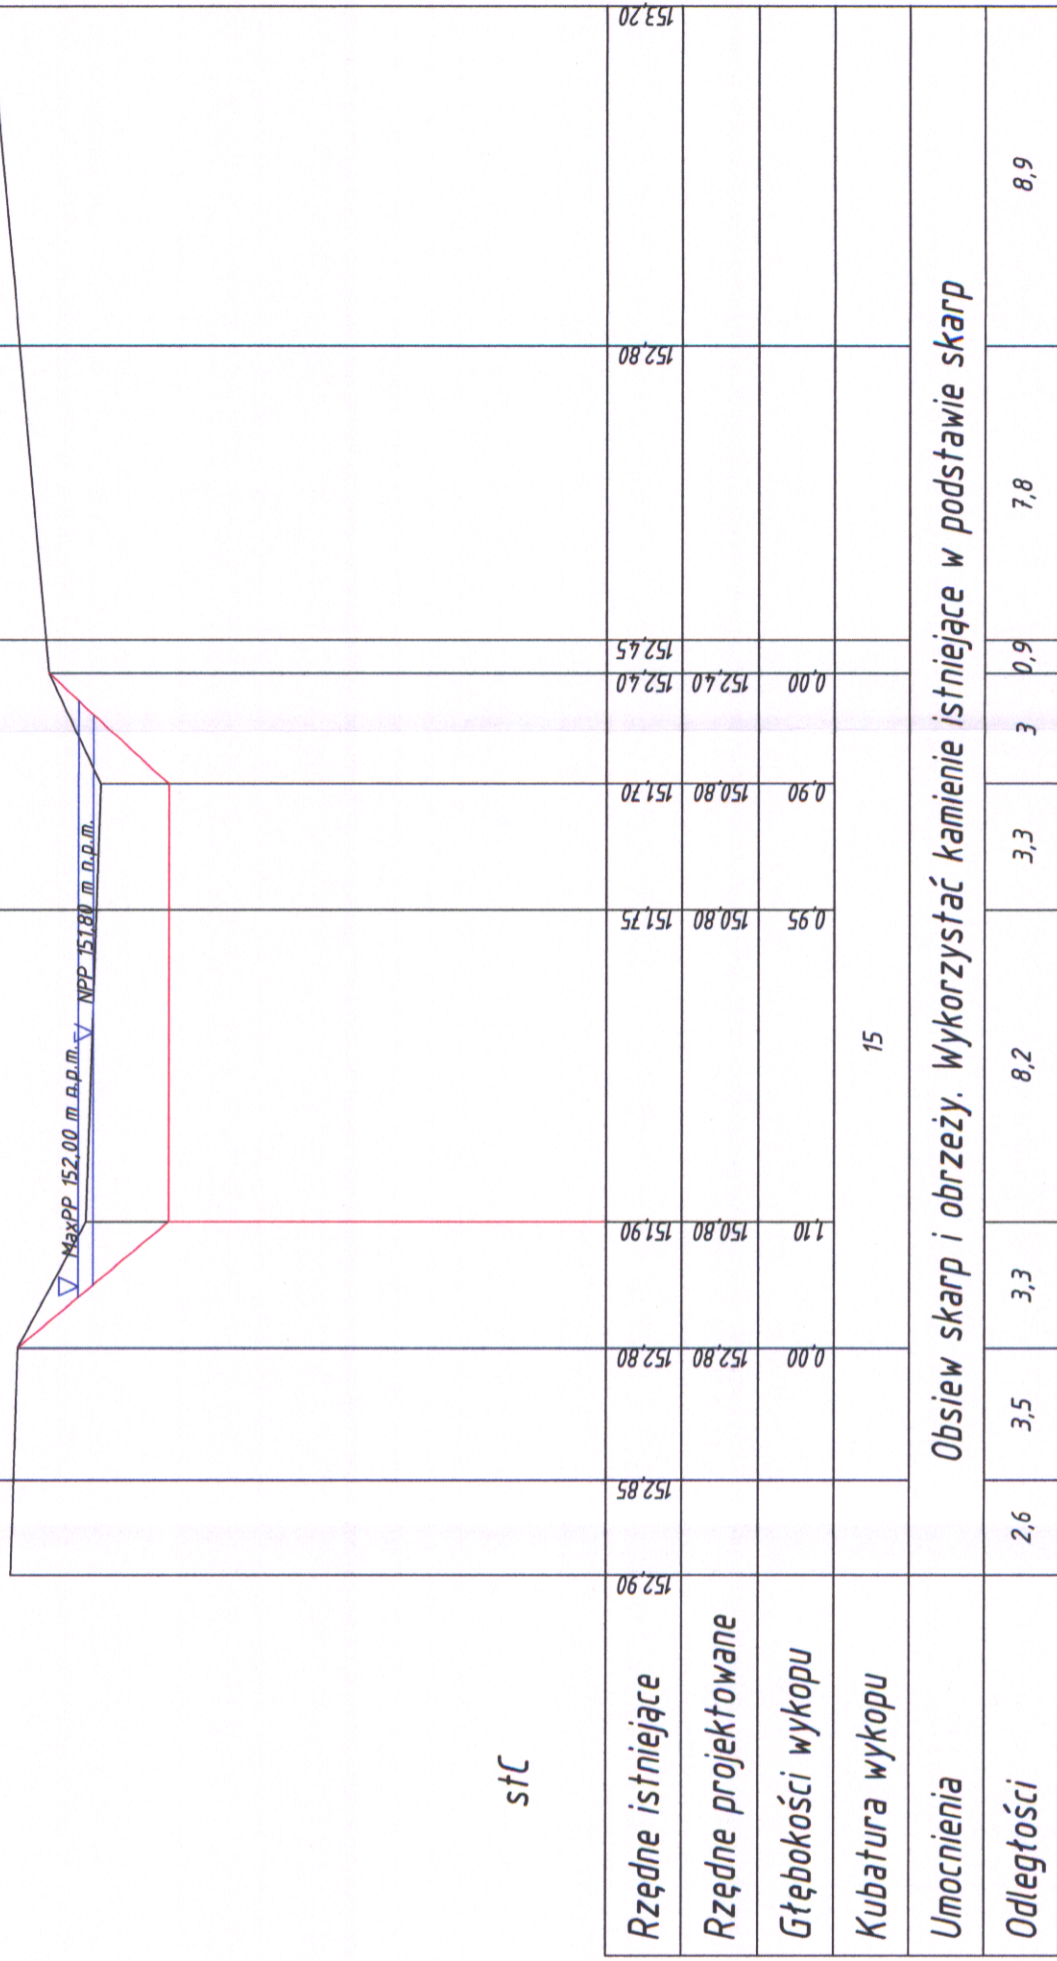

stC

USŁUGI PROJEKTOWE MAREK BRAJCZEWSKI
ul. Stoneczna 3 Włozimierzów, 97-330 Sulejów

Zadanie:
Projekt odmulenia zbiornika wodnego na rzece Gać,
dz. nr 7 i 138

Tytuł rysunku:
Przekrój stawu parkowego stC

Inwestor:
Gmina Inowódz, ul. Spalska 2, 97-215 Inowódz

Autor:
inż. Marek Brajczewski, nr upr.: NB.IV.7342/30/96

Skala:
1:100/500

Nr rys.: 7.7

Data:
Czerwiec 2015

inż. Marek Brajczewski
uprawniony do projektowania i nadzoru
w spec. instalacyjnej i wodno - melior.
bez ograniczeń Nr NB.IV.7342/30/96
UAM.IV-10120/140/82