



Utwardzona powierzchnia gruntowa  
do późniejszego umocnienia kostką lub brukiem  
Wyrównanie terenu ziemią urodzajną  
do obsiewu mieszankami traw

NPP 152.5

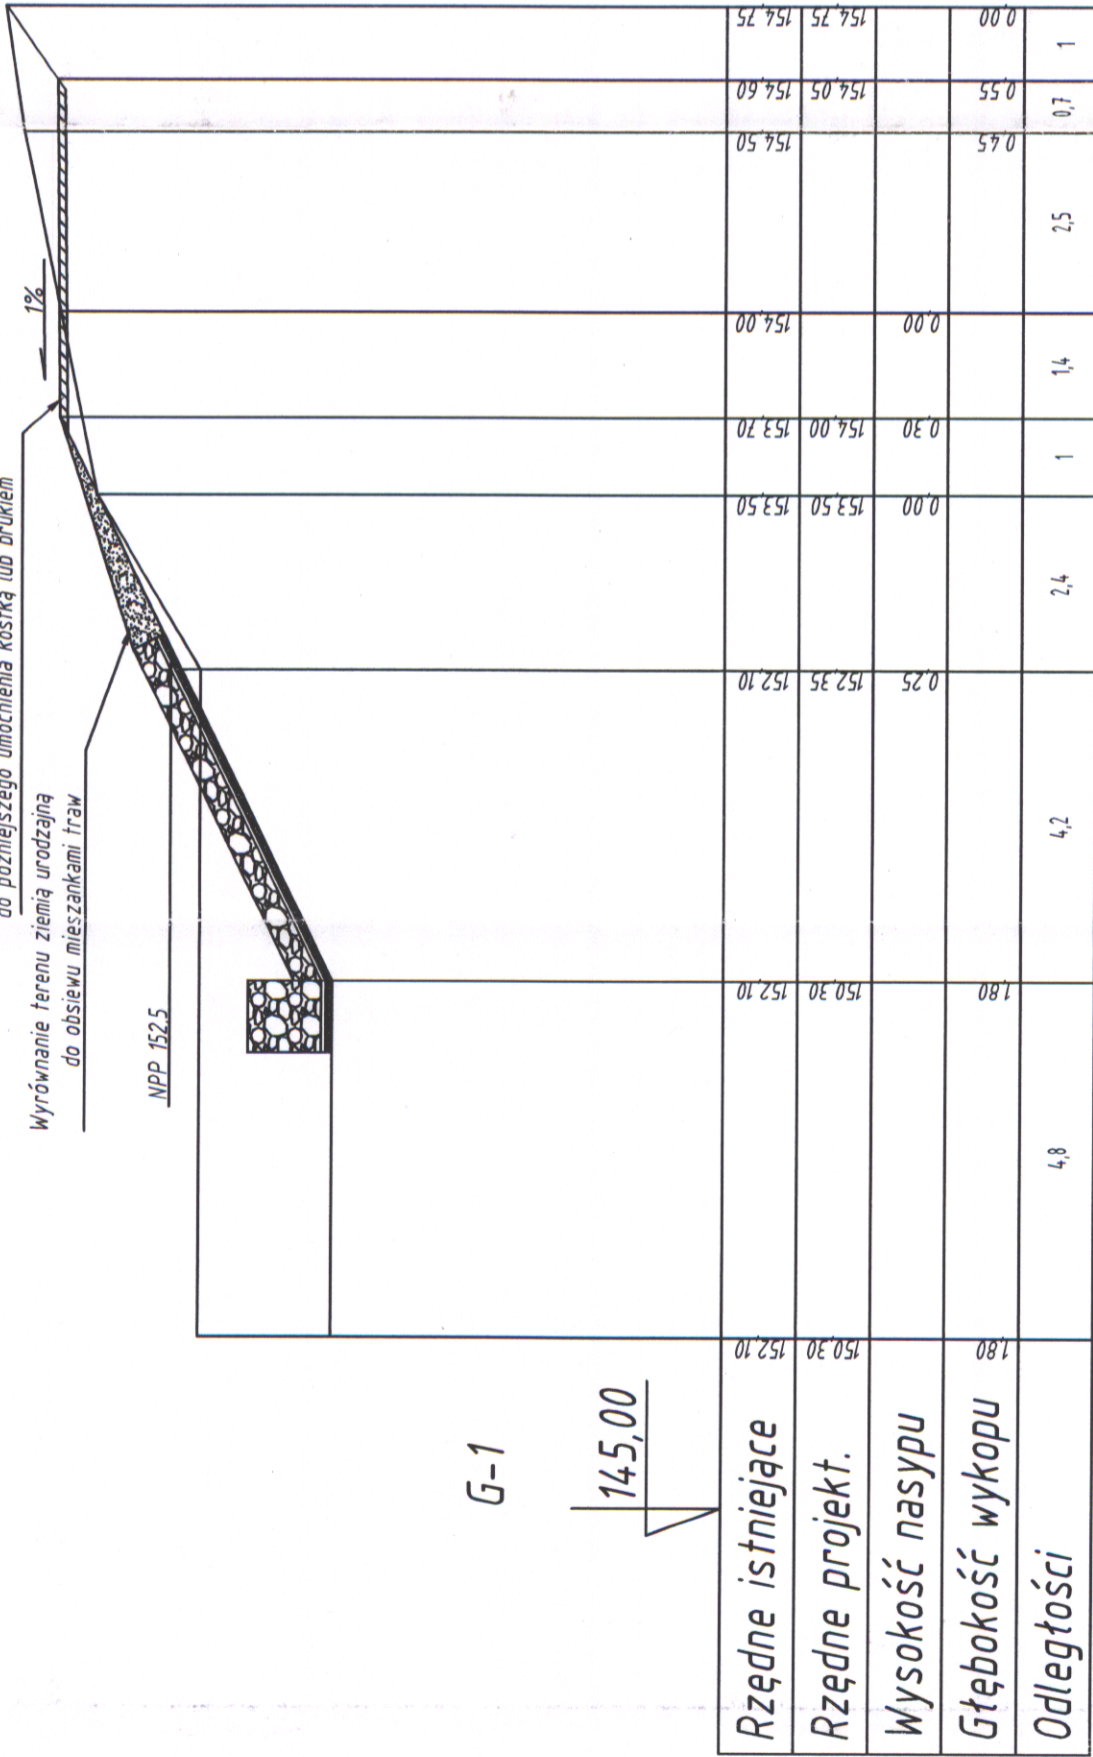

Szczegół ułożenia gabionów  
1:50

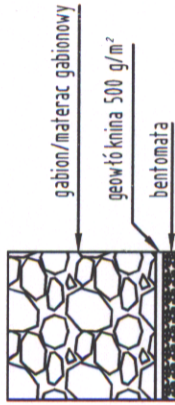

G-1

145,00

Rzędne istniejące	150.30	152.10	153.50	154.00	154.00	154.50	154.75
Rzędne projekt.	152.10	152.10	153.50	154.00	154.00	154.50	154.75
Wysokość nasypu		0.25	0.00	0.30	0.00	0.45	0.00
Głębokość wykopu	1.80						
Odległości	4,8	4,2	2,4	1	1,4	2,5	0,7
							1

Autor:		inż. Marek Brajczewski uprawniony do projektowania i nadzoru w spec. instalacyjnej i wodno - melior. bez ograniczeń Nr NB.IV.7342/30/96 LUA.WW.10001.01/82	
Sponsor:		P.U.H. EKO-PERFEKT Sp. z o.o. ul. Wiatraczna 8b, 97-300 Piotrków Trybunalski	
Zadanie:		Projekt przebudowy jazu na rzece Gać,	
Tytuł rysunku:		Przekrój grobli G-1 - <b>operat</b>	
Inwestor:		Gmina Inowódz, ul. Spalska 2, 97-215 Inowódz	
Autor:		inż. Marek Brajczewski, nr upr.: NB.IV.7342/30/96	
Sprawdzający:		mgr inż. Matgorzata Krasoń, nr upr.: GT-I-10220/71/76	
Skala:		Nr rys.: 3.1	Data: CZERWIEC 2015
Sprawdzający:			