



Wyrównanie terenu ziemią urodzajną do obsiewu mieszankami traw

Powierzchnia gruntowa wyrównana żwirem do późniejszego umocnienia kostką lub brukiem

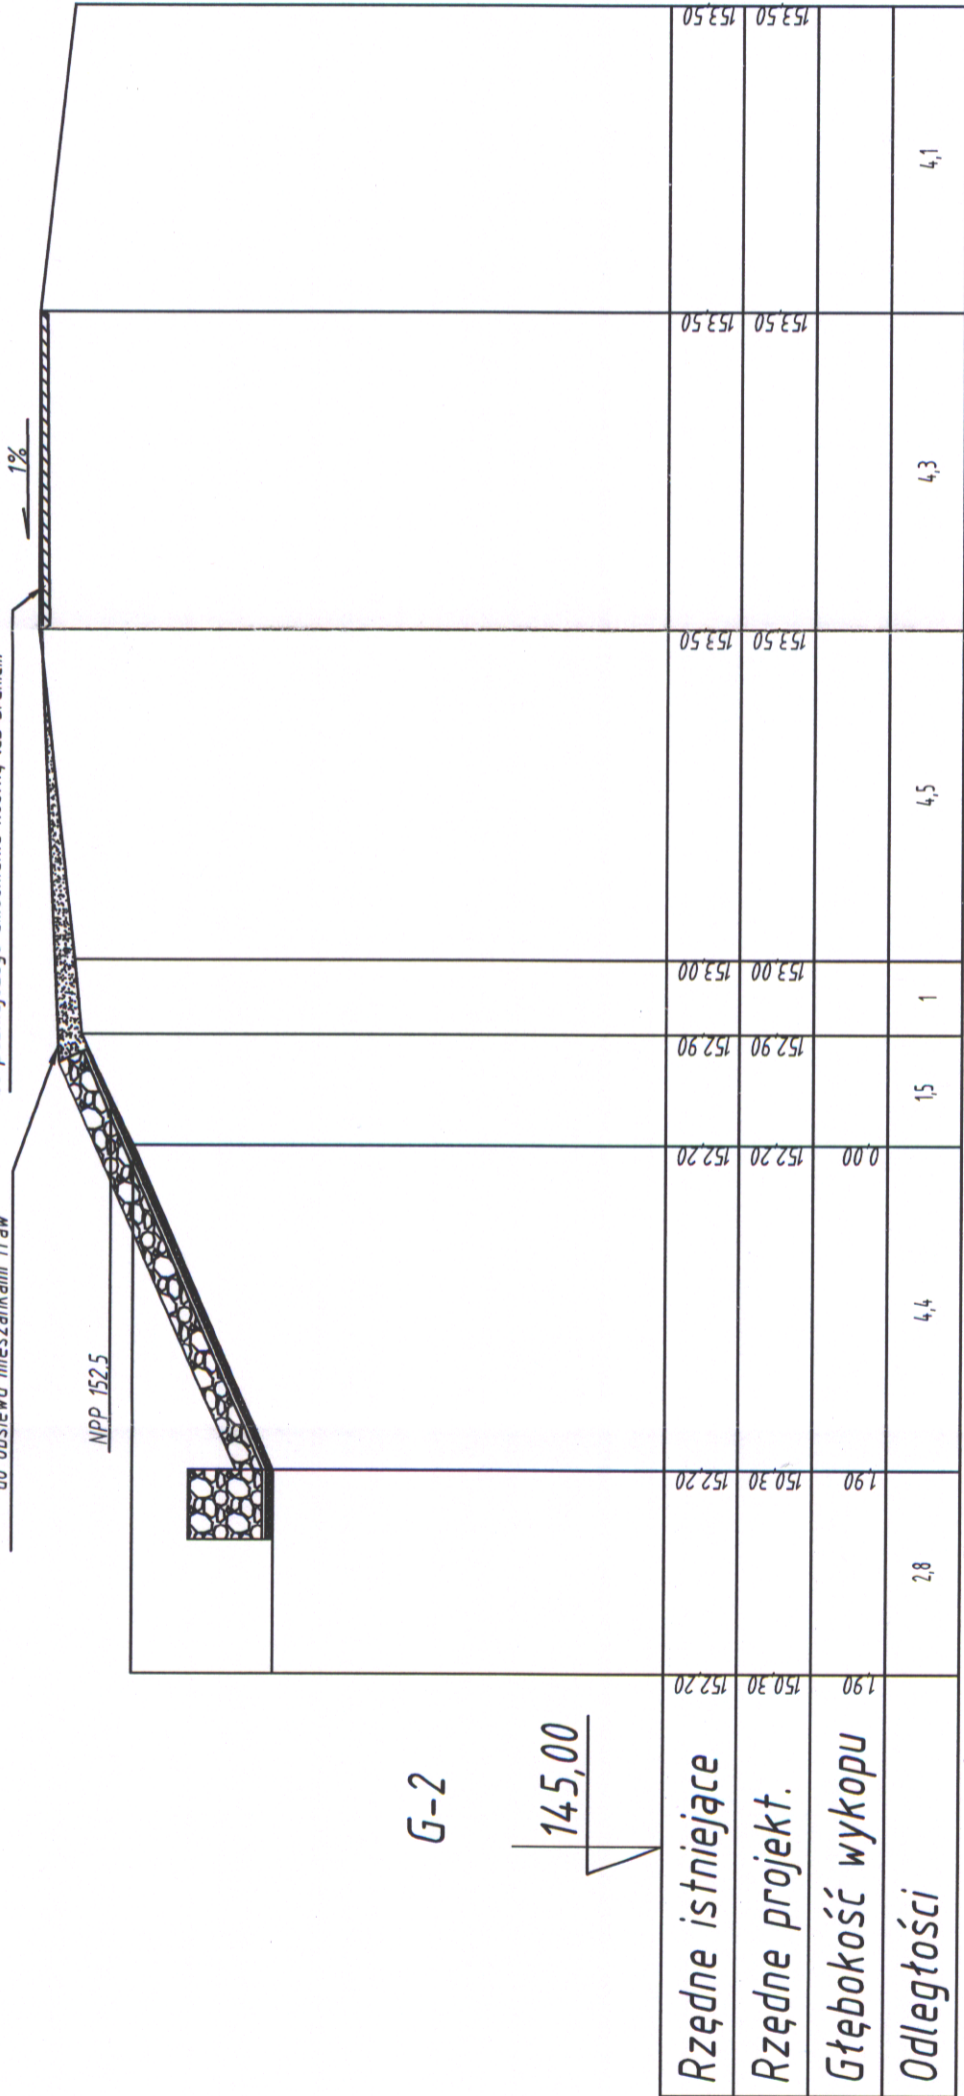

Szczegół ułożenia gabionów 1:50

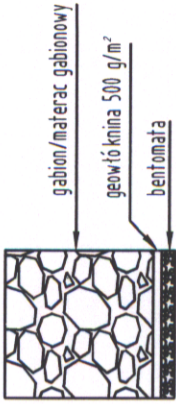

G-2

145,00

Rzędne istniejące

Rzędne projekt.

Głębokość wykopu

Odległości

Autor: P.U.H. EKO-PERFEKT Sp. z o.o. ul. Wiatraczna 8b, 97-300 Piotrków Trybunalski		inż. Marek Brajczewski uprawniony do projektowania nadzoru w spec. instalacji i wodno-energet. melior. bez ograniczeń (NB.IV.7342/30/96) (JAN.19.10220.10/82)	
Zadanie: Projekt przebudowy jazu na rzece Gać, Tytuł rysunku: Przekrój grobli G-2 - operat		Sprawdzający: Gmina Inowódz, ul. Spalska 2, 97-215 Inowódz	
Inwestor: inż. Marek Brajczewski, nr upr.: NB.IV.7342/30/96		Autor: inż. Marek Brajczewski, nr upr.: NB.IV.7342/30/96	
Sprawdzający: mgr inż. Matgorzata Krasoń, nr upr.: GT-I-10220/71/76		Data: CZERWIEC 2015	
Skala: 1:100		Nr rys.: 3.2	