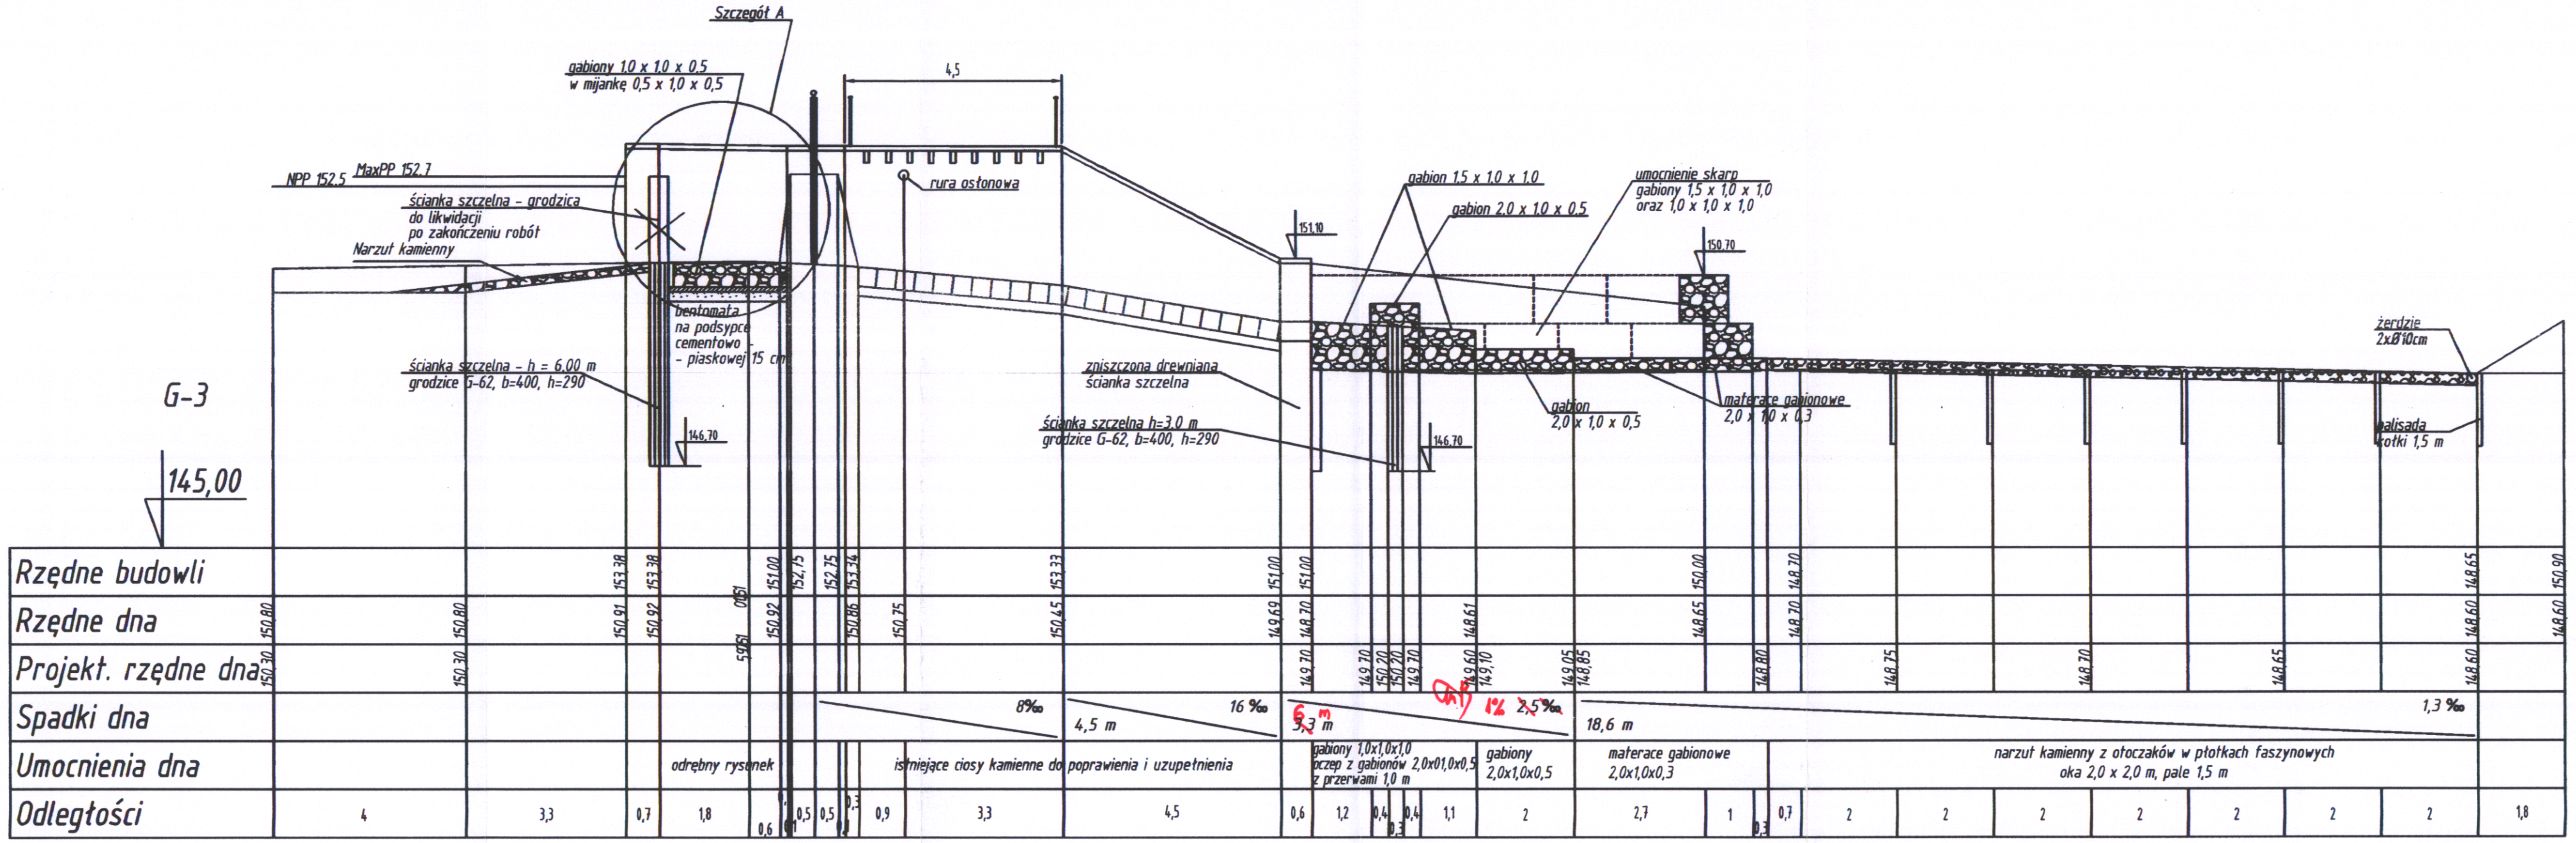

P.U.H. EKO-PERFEKT Sp. z o.o. ul. Wiatraczna 8b, 97-300 Piotrków Trybunalski	Autor: inż. Marek Brajczewski uprawniony do projektowania i nadzoru w spec. instalacyjnej i wodno - melior. bez ograniczeń nr NB.IV.7342/30/96 UA/0017/2010/82
Zadanie: Projekt przebudowy jazu na rzece Gać,	
Tytuł rysunku: Przekrój grobli G-3 - operat	
Inwestor: Gmina Inowłódz, ul. Spalska 2, 97-215 Inowłódz	Sprawdzający:
Autor: inż. Marek Brajczewski, nr upr.: NB.IV.7342/30/96	
Sprawdzający: mgr inż. Małgorzata Krasoń, nr upr.: GT-I-10220/71/76	
Skala: 1:100 / Nr rys.: 3.3 / Data: czerwiec 2015	