


Narzut z kamienia łamanego

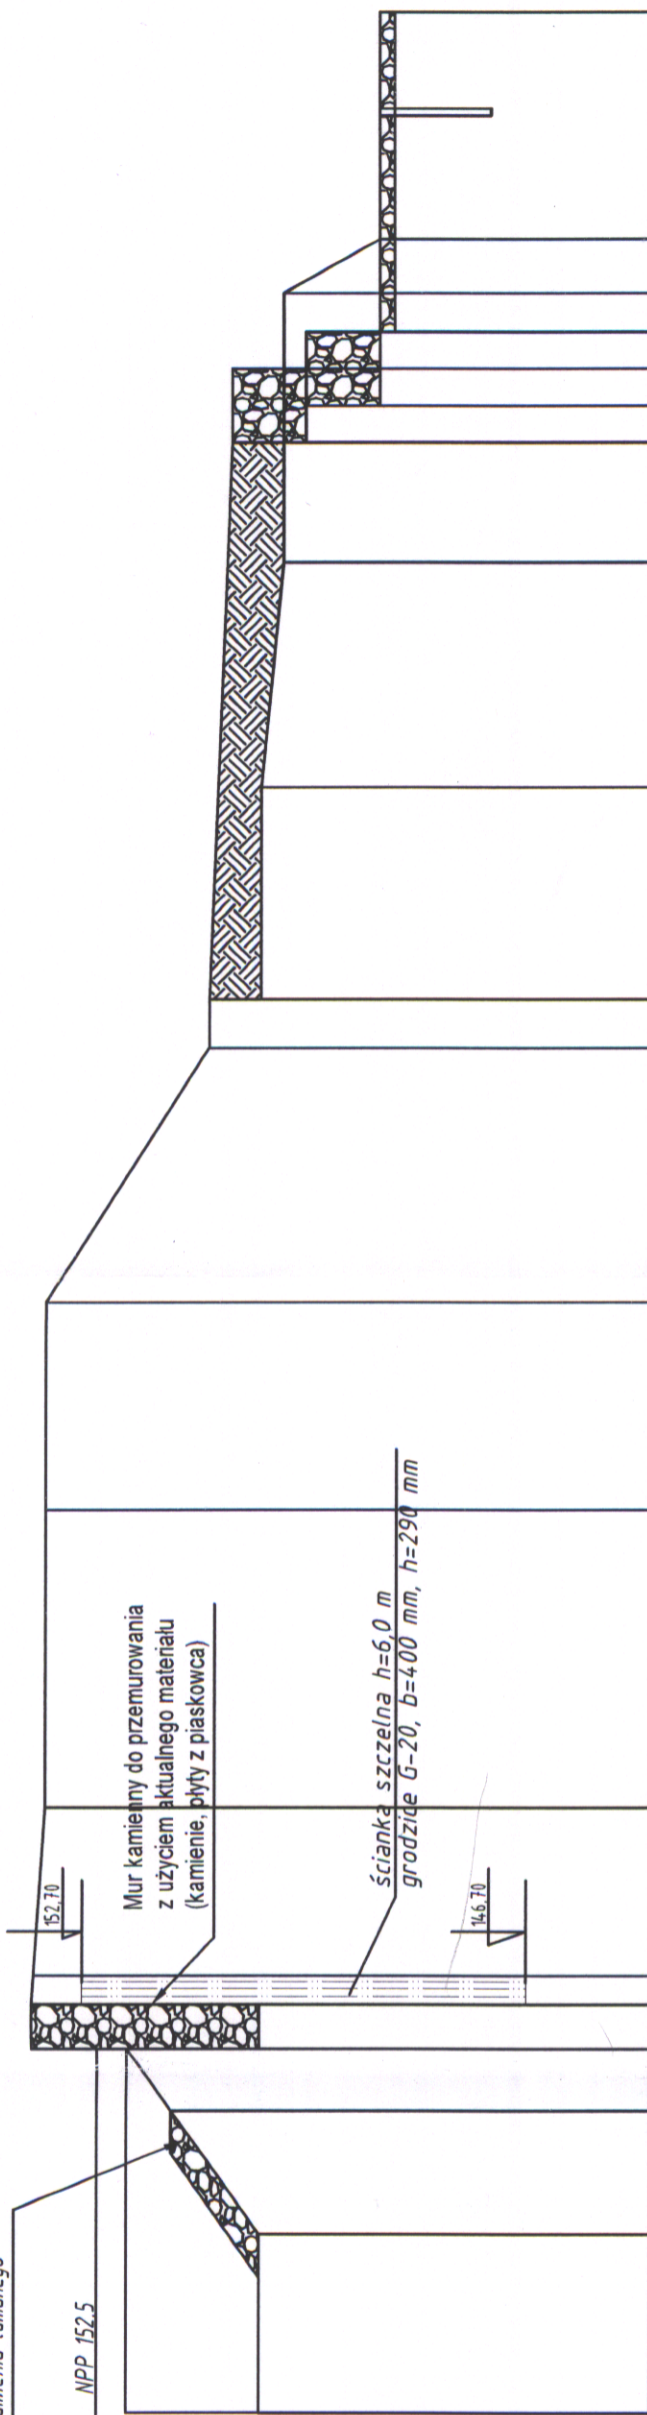

|   |        |        |        |        |        |        |        |        |      |      |     |     |     |     |     |     |
|---|--------|--------|--------|--------|--------|--------|--------|--------|------|------|-----|-----|-----|-----|-----|-----|
| Rzędne istniejące   | 150.30 | 152.10 | 150.30 | 152.10 | 151.00 | 151.00 | 150.95 | 150.30 | 0.55 | 0.55 | 1.6 | 0.5 | 0.5 | 0.5 | 0.7 | 3.1 |
| Rzędne projektowane   | 150.30 | 152.10 | 150.30 | 152.10 | 151.00 | 151.00 | 150.95 | 150.30 | 0.65 | 0.75 | 0.7 | 0.5 | 0.5 | 0.5 | 0.7 |     |
| Wysokość nasypu   | 1.80   |        |        |        |        |        |        |        |      |      |     |     |     |     |     |     |
| Głębokość wykopu  | 1.80   |        |        |        |        |        |        |        |      |      |     |     |     |     |     |     |
| Umocnienia  | 2.4    | 1.7    | 0.3    | 0.6    | 0.4    | 2.3    | 4      | 2.8    | 3.4  | 0.7  | 2.9 | 3   | 1.6 |     |     |     |
| Odległości  |        |        |        |        |        |        |        |        |      |      |     |     |     |     |     |     |
| <p style="text-align: center;">obszew terenu</p> <p style="text-align: center;">gabriony</p> <p style="text-align: center;">narzut kamienny (łotczaki w ptołkach)</p> |        |        |        |        |        |        |        |        |      |      |     |     |     |     |     |     |

Autor: **P.U.H. EKO-PERFEKT Sp. z o.o.**  
**ul. Wiatraczna 8b, 97-300 Piotrków Trybunalski**

Zadanie: **Projekt przebudowy jazu na rzece Gać,**  
 Tytuł rysunku: **Przekrój grobli G-4 - opvat**

Inwestor: **Gmina Inowódz, ul. Spalska 2, 97-215 Inowódz**  
 Autor: **inż. Marek Brajczewski, nr upr.: NB.IV.7342/30/96**

Sprawdzający: **mgr inż. Małgorzata Krasoń, nr upr.: GT-I-10220/71/76**  
 Skala: **1:100** Nr rys.: **3.4** Data: **CZERWIEC 2015**

Sprawdzający: **inż. Marek Brajczewski**  
 uprawiony do projektowania i nadzoru w spec. instalacyjnej i wodno-melior. bez ograniczeń, NB.IV.342/30/96 UAW 111/08/0/82