


Przekrój po trasie górnej ścianki szczelnej 1:100

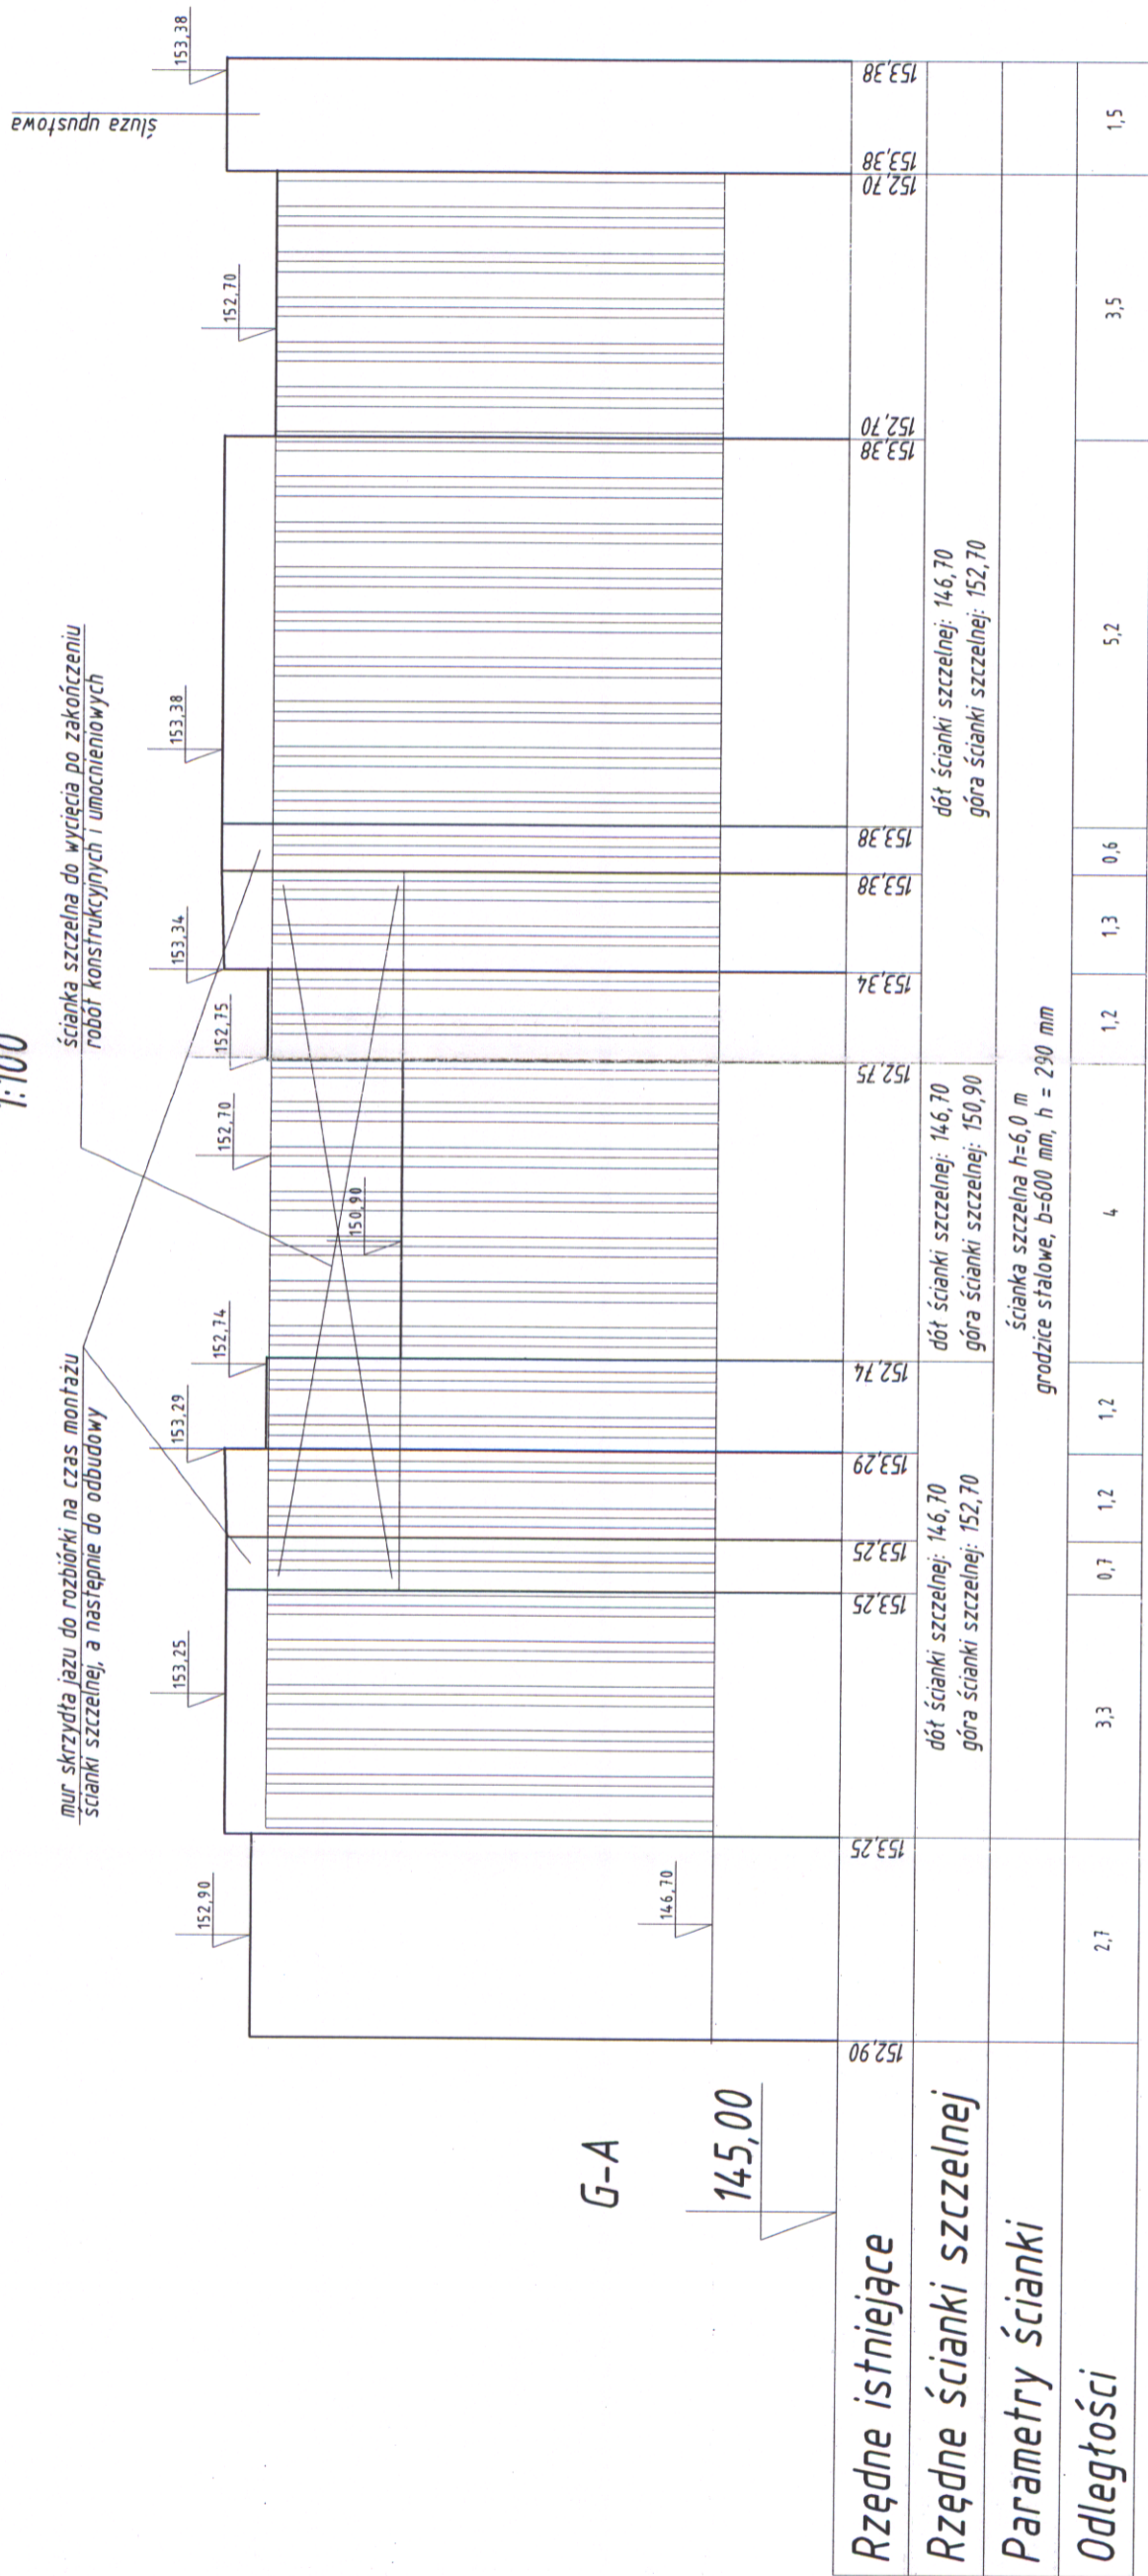

<p>Autor:</p> <p style="text-align: center;">P.U.H. EKO-PERFEKT Sp. z o.o. ul. Wiatraczna 8b, 97-300 Piotrków Trybunalski</p> <p>Zadanie: Projekt przebudowy jazu na rzece Gać,</p> <p>Tytuł rysunku: Przekrój grobli G-A - operat</p> <p>Inwestor: Gmina Inowódz, ul. Spalska 2, 97-215 Inowódz</p> <p>Autor: inż. Marek Brajczewski, nr upr.: NB.IV.7342/30/96</p> <p>Sprawdzający: mgr inż. Matgorzata Krasoń, nr upr.: GT-I-10220/71/76</p> <p>Skala: 1:100</p> <p>Nr rys.: 3.5</p> <p>Data: Czerwiec 2015</p>	<p>Autor:</p> <p style="text-align: center;">inż. Marek Brajczewski uprawniony do projektowania i nadzoru w spec. instalacyjnej i wodno- infort. bez ograniczeń (NB.IV.7342/30/96 UAN.V.0220/10/82)</p> <p>Sprawdzający:</p>
---	---