


Przekrój po trasie dolnej ścianki szczelnej
1:100

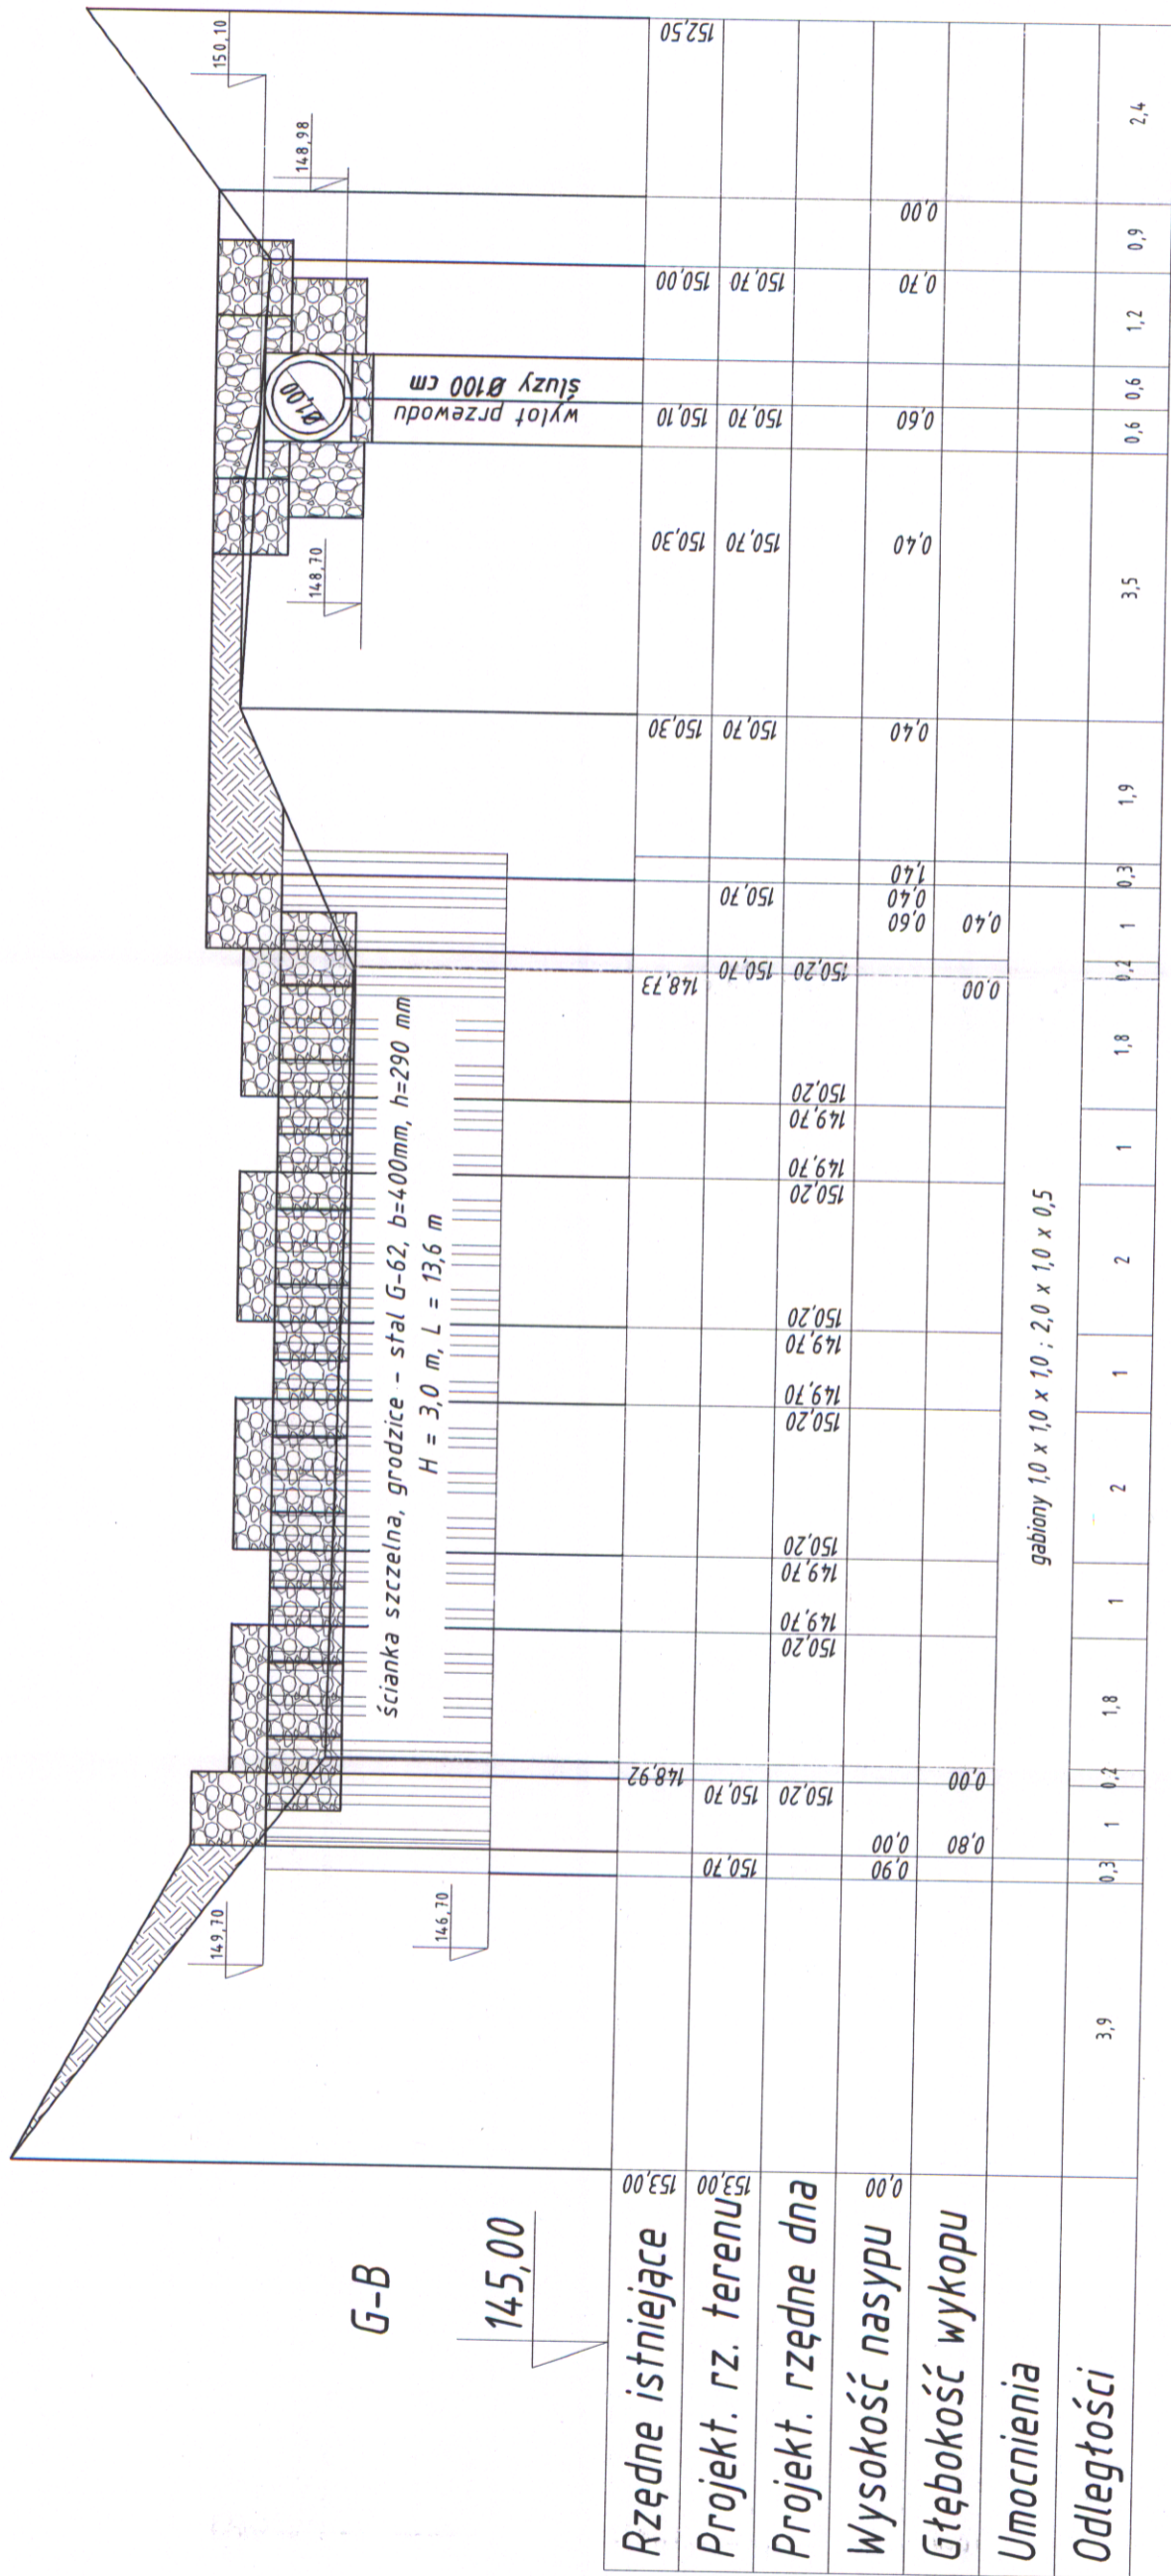

Autor: inż. Marek Brajczewski uprawniony do projektowania i nadzoru w spec. instalacji i wodno-energetycznej bez ograniczeń (L.NE.IV/7342/30/96) (L.NE.IV/7342/30/96)	
P.U.H. EKO-PERFEKT Sp. z o.o. ul. Wiatraczna 8b, 97-300 Piotrków Trybunalski	
Zadanie: Projekt przebudowy jazu na rzece Gać, Tytuł rysunku: Przekrój grobli G-B - opis	
Inwestor: Gmina Inowódz, ul. Spalska 2, 97-215 Inowódz	
Autor: inż. Marek Brajczewski, nr upr.: NB.IV.7342/30/96	
Sprawdzający: mgr inż. Matgorzata Krasoń, nr upr.: GT-I-10220/71/76	
Skala:	1:100
Nr rys.:	3.6
Data:	Czerwiec 2015
Sprawdzający:	