




**Przekrój podłużny**

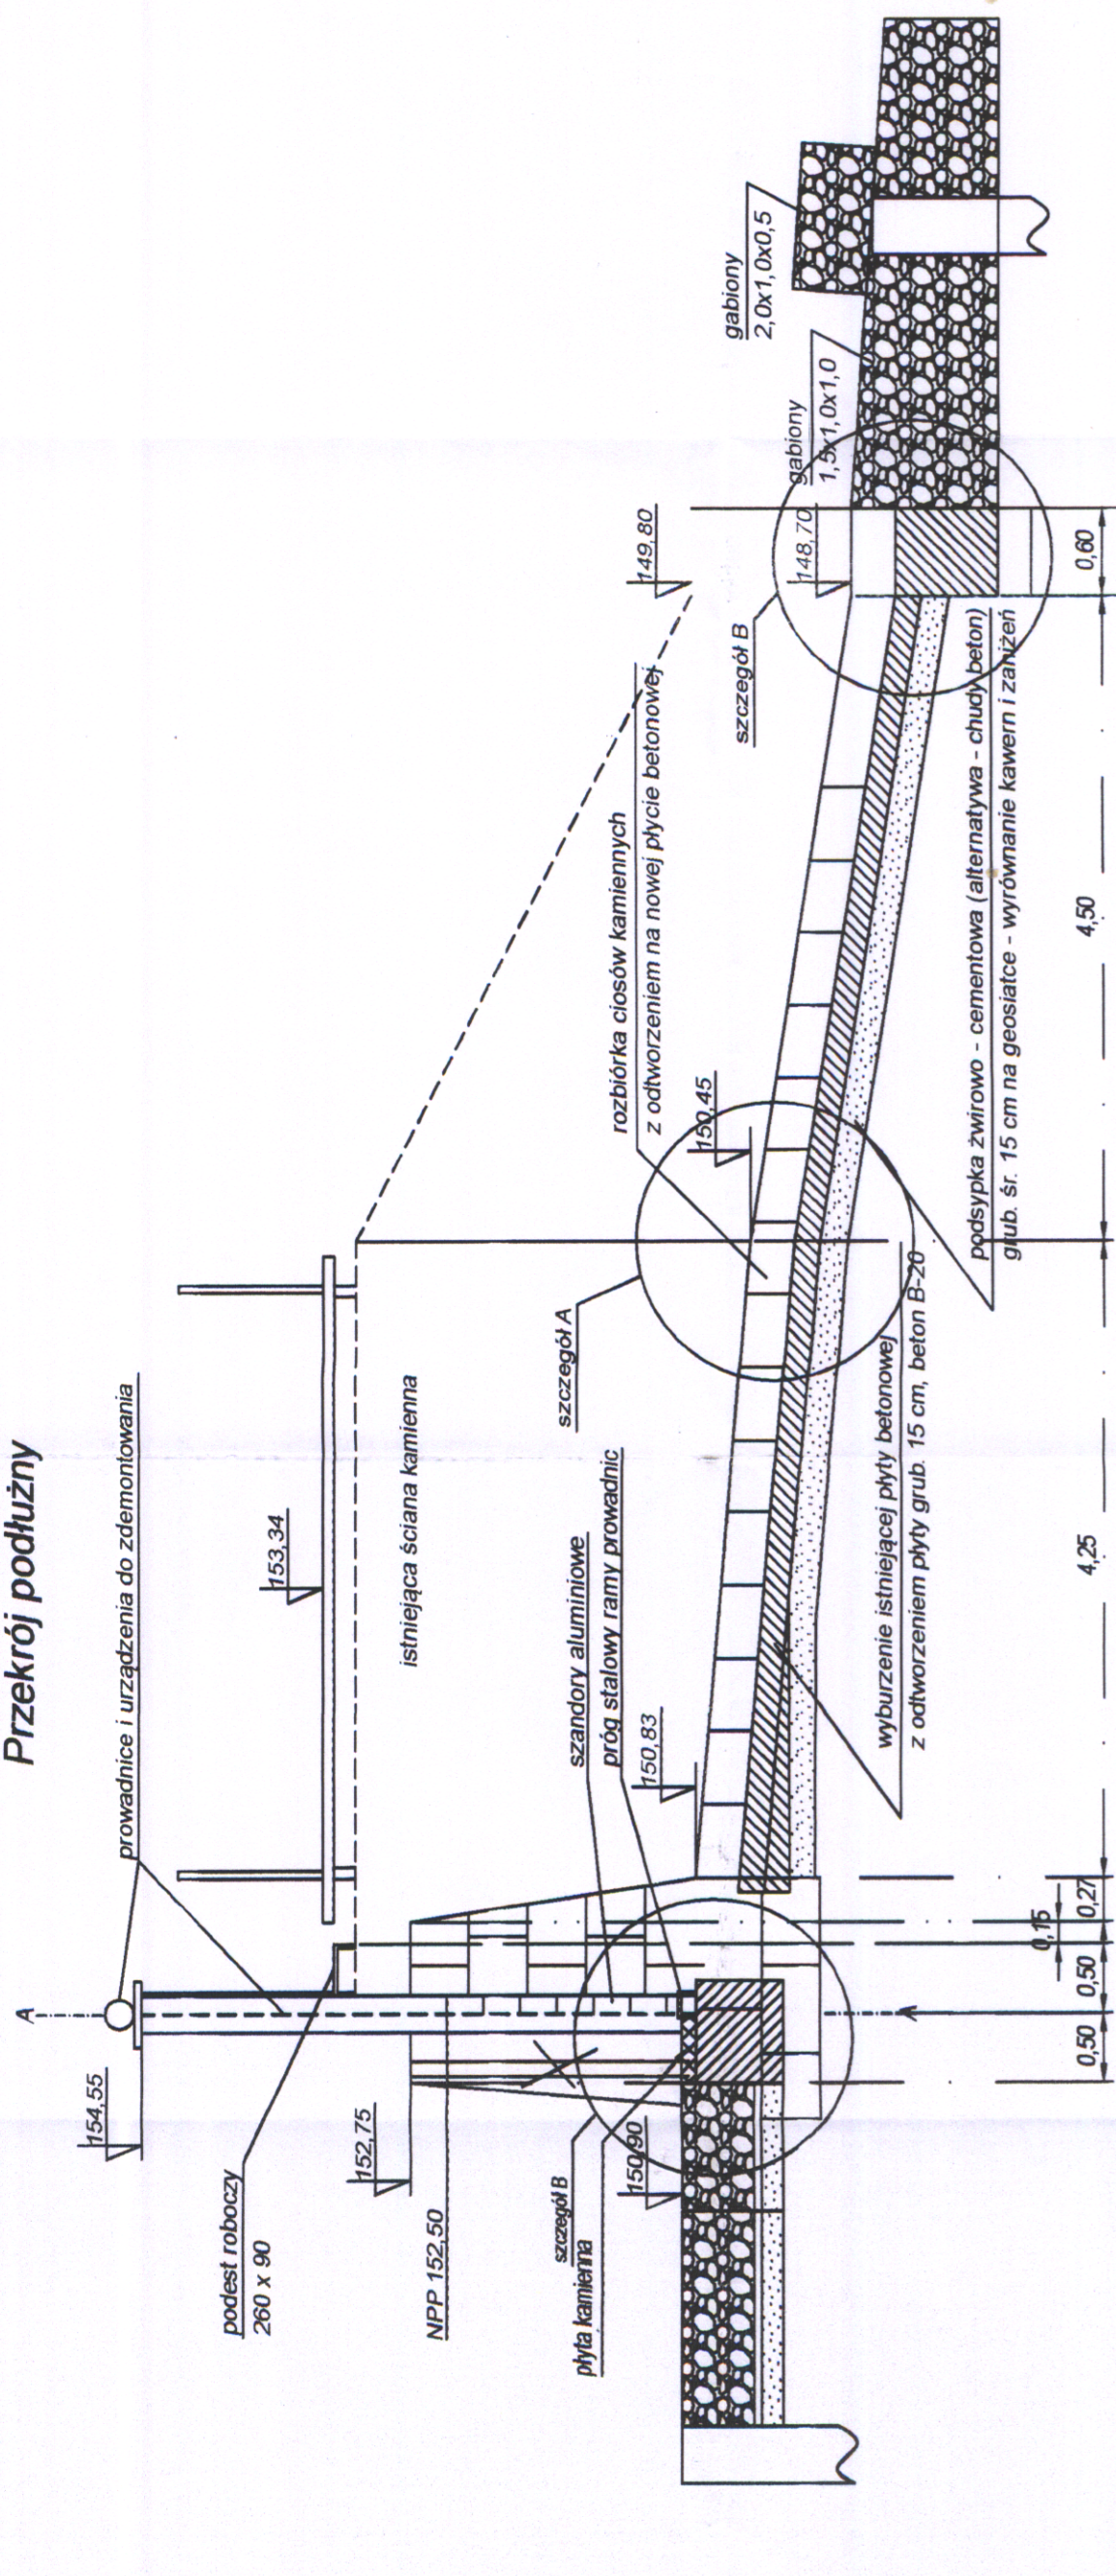


**Przekrój A-A**

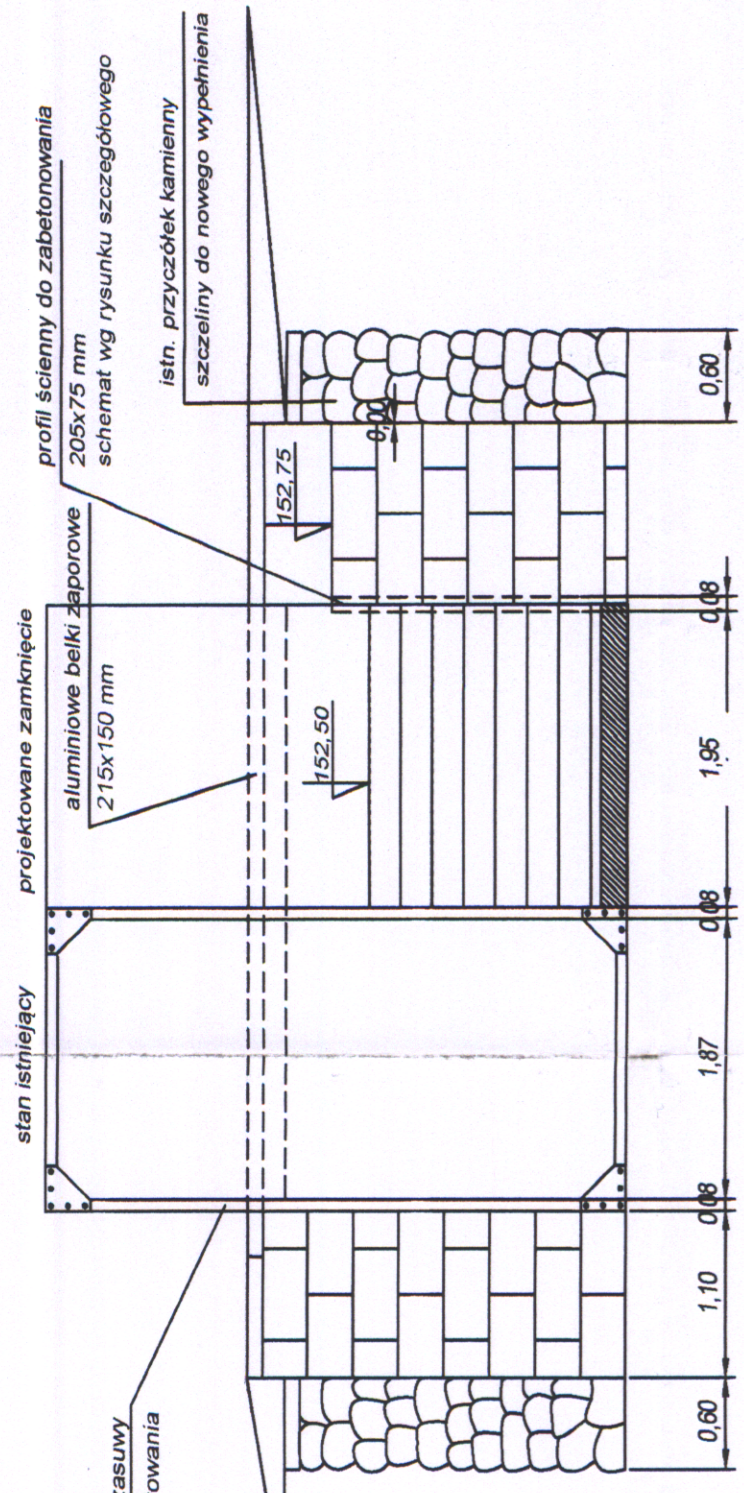

**Szczegół A**

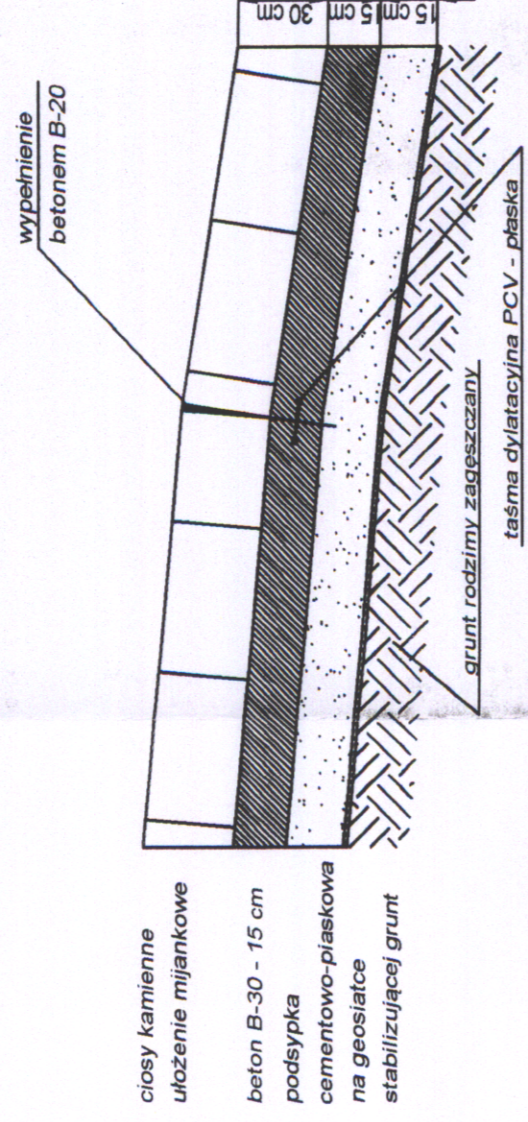


**Szczegół B**

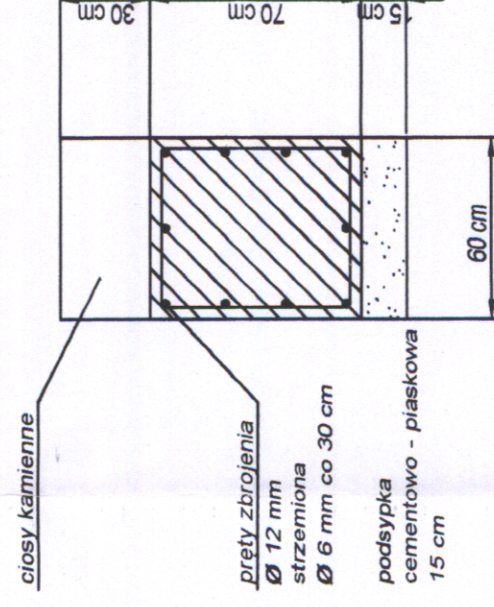

Wykaz stali zbrojenowej S10S - klasa A-C:  
 Ø 12 mm 10 szt. L-10,30 m 103 m 91,46 kg  
 Ø 6 mm 34 szt. L - 2,20 m 75 m 16,65 kg  
 Razem: 108,11 kg

Belka podprogowa obrócona o 90 stopni.

**Widok z góry**

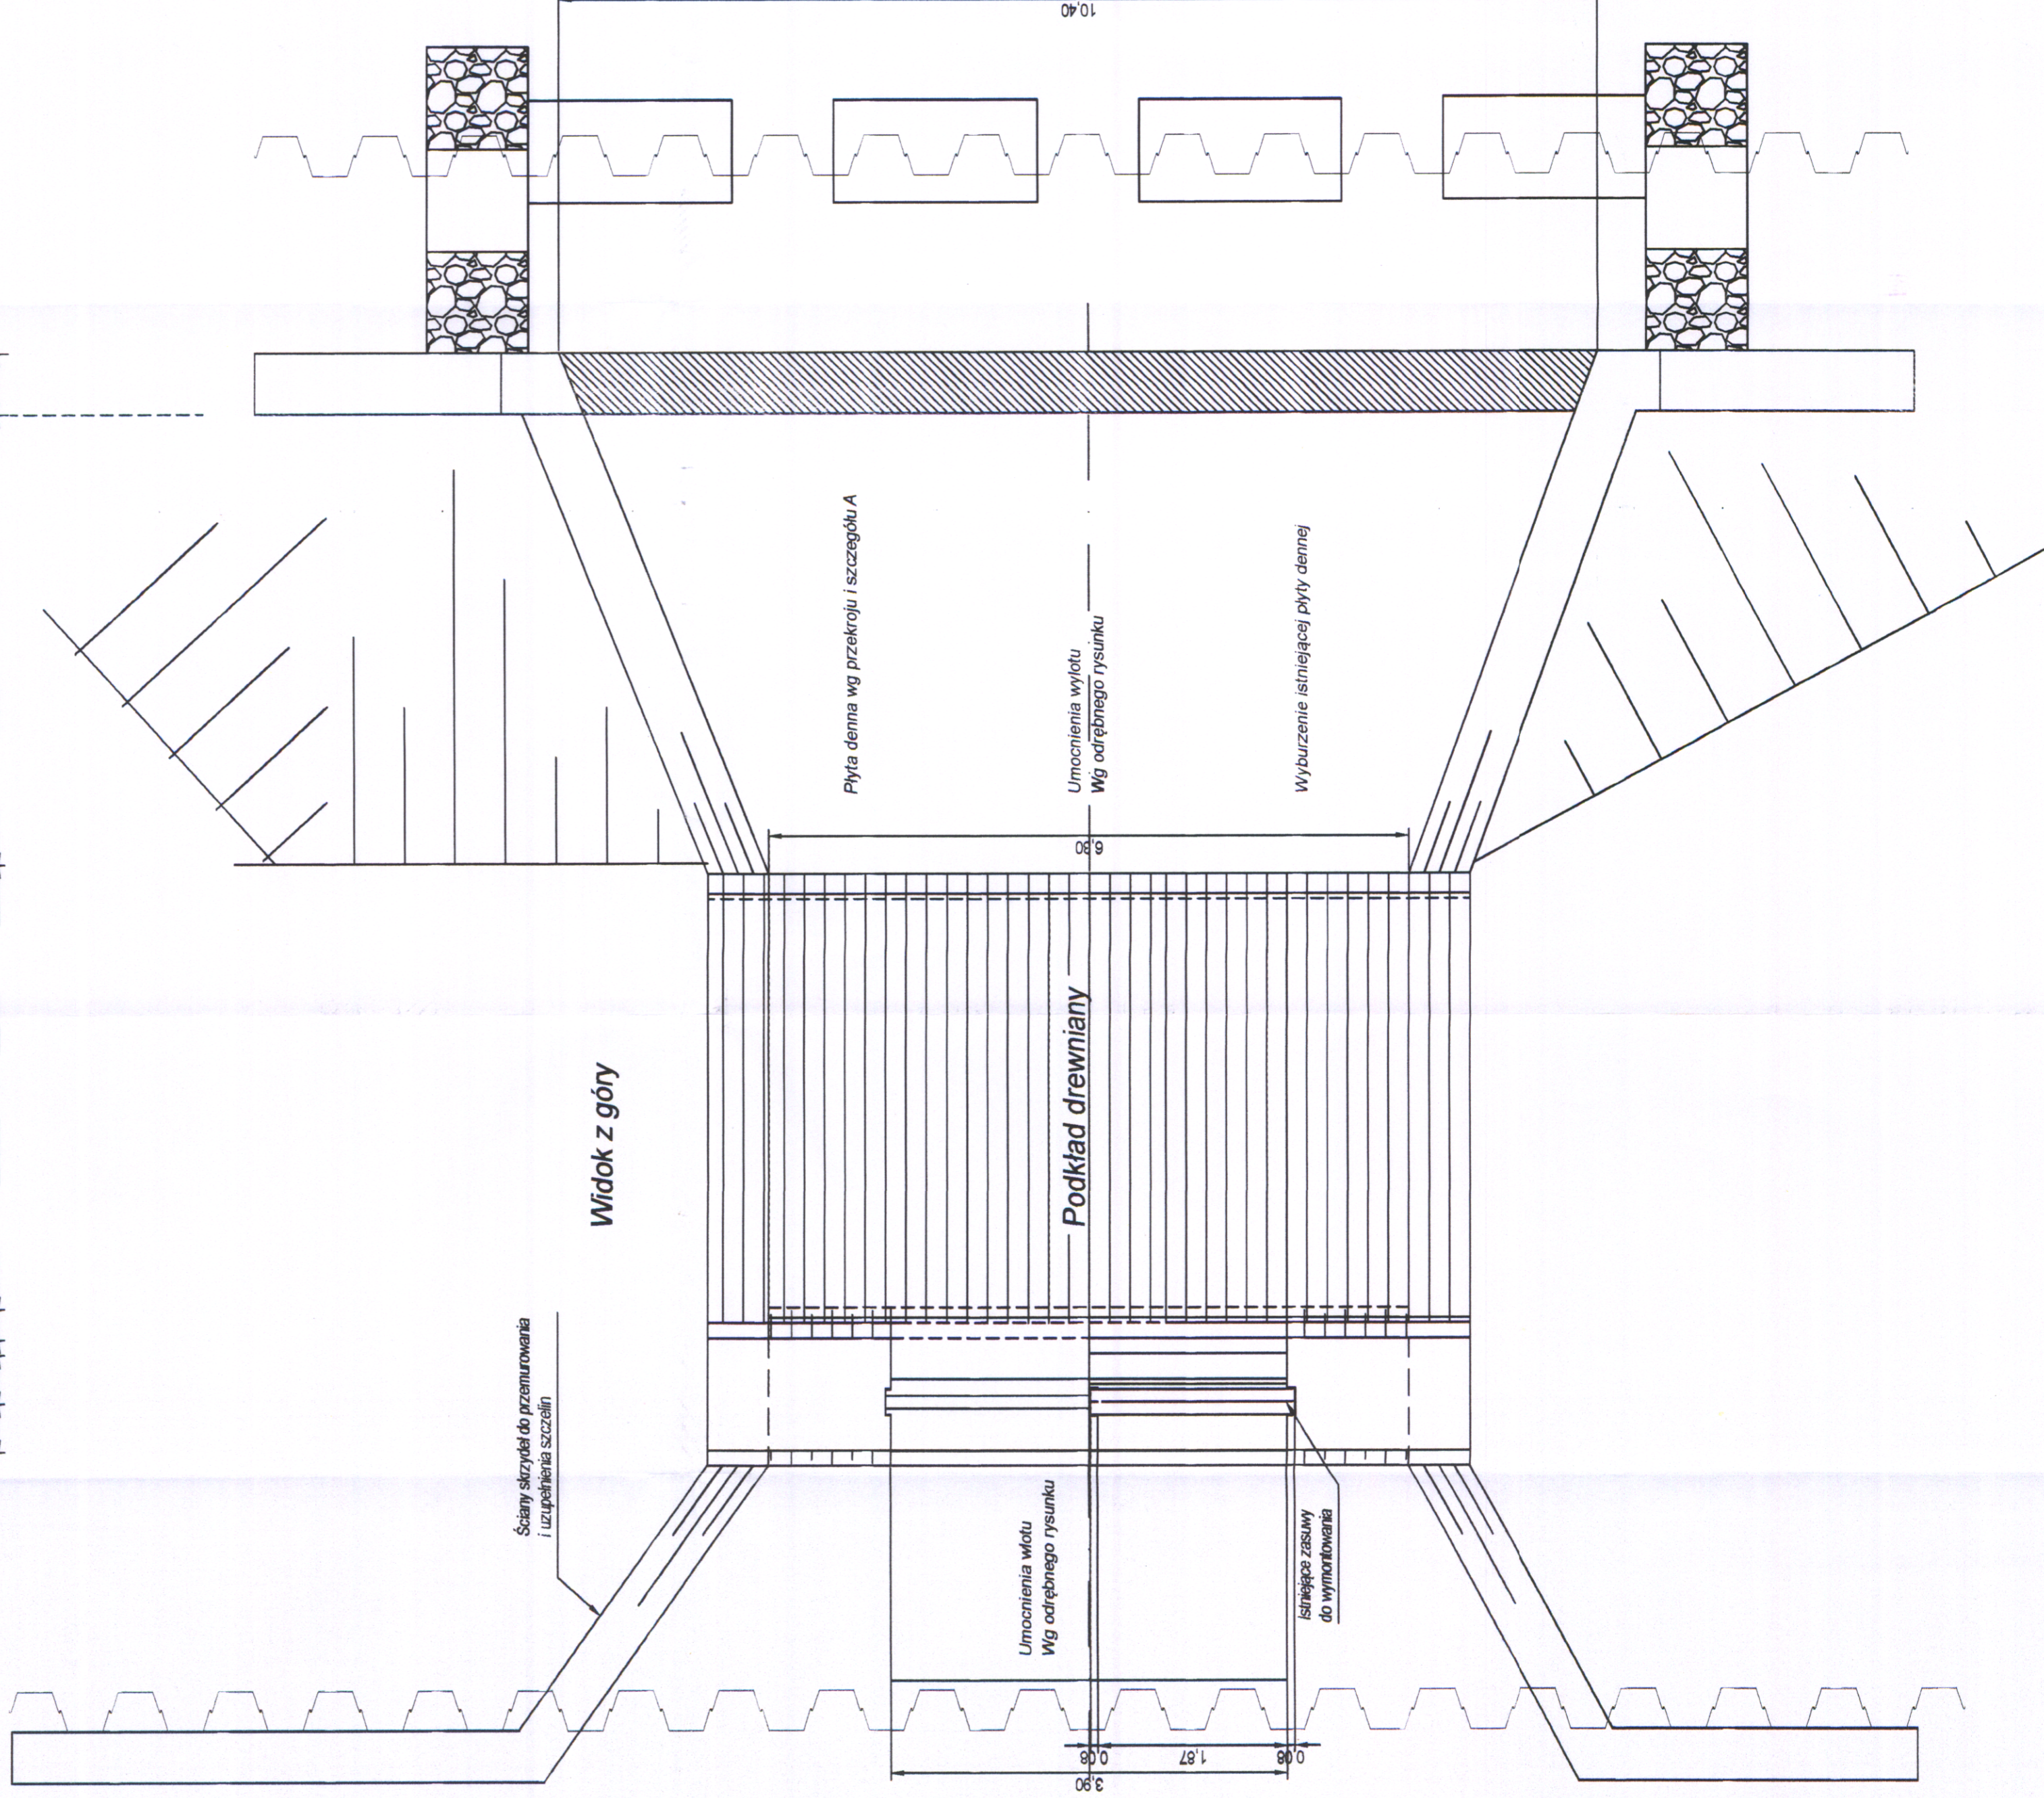

Autor: P.U.H. EKO-PERFEKT Sp. z o.o. ul. Wiatraczna 8b, 97-300 Piotrków Trybunalski	
Zażalenie: Projekt przebudowy jazu na rzece Gać,	
Tytuł rysunku: Rysunki szczegółów jazu - opałak	
Inżynier: Grzegorz Nowakowski	
Autor: inż. Marek Brajczewski, nr upr.: NB.IV.7342/30/96	
Sprawdzający: mgr inż. Małgorzata Krasoń, nr upr.: GT-I-10220/71/76	
Skala:	1:50
Nr rys.:	4
Data:	Czerwiec 2015
Sprawdzający: inż. Marek Brajczewski uprawiony do projektowania konstrukcji bez ograniczeń (dotyczy punktów 1 i 2) Upr. Nr 1433/2012	