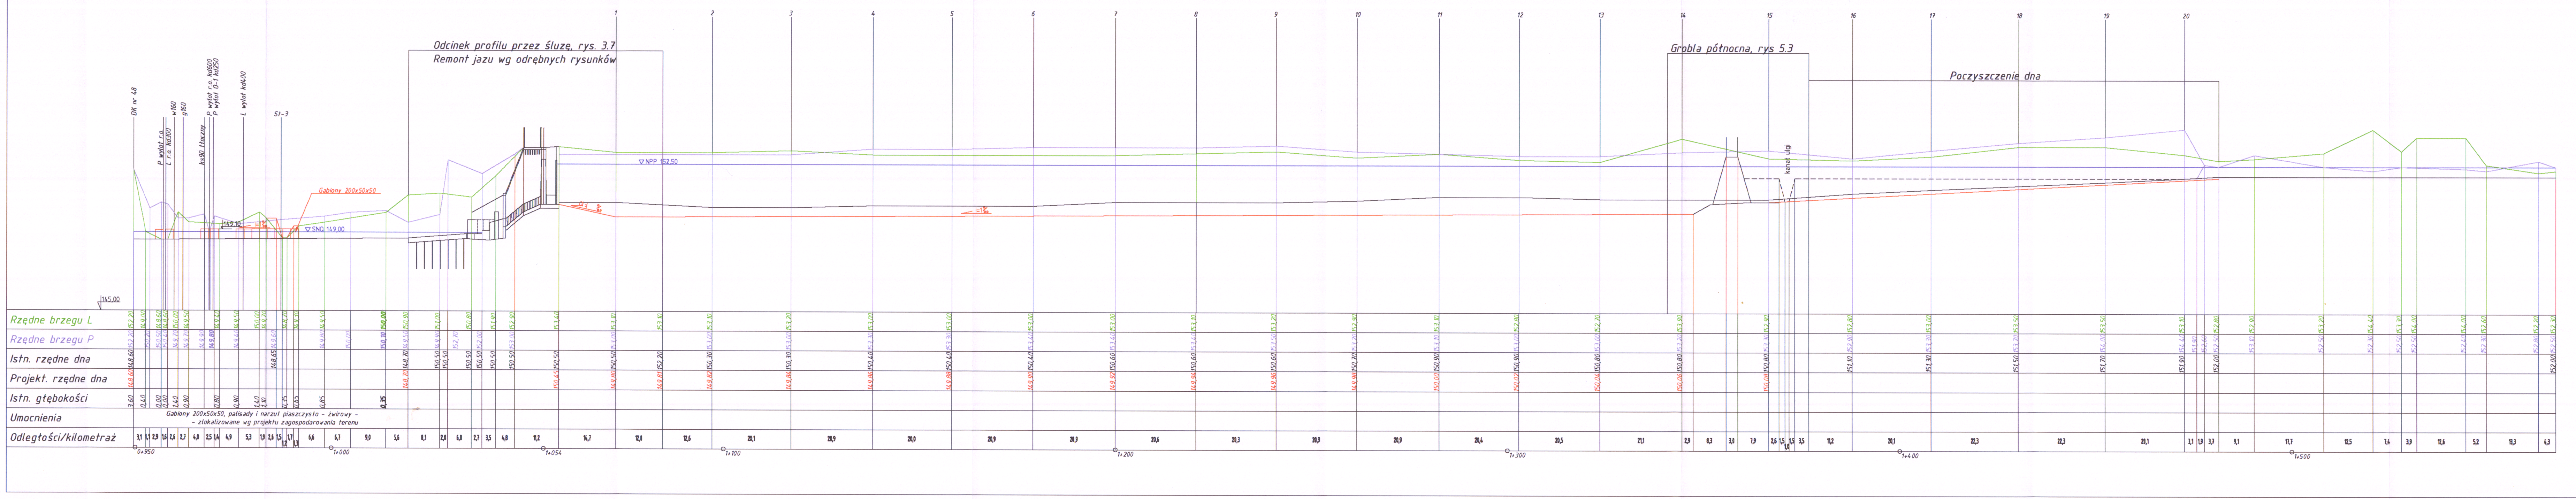
Odcinek profilu przez śluzę, rys. 3.7
Remont jazu wg odrębnych rysunków
Grobla północna, rys. 5.3
Poczyszczenie dna
DK nr 48
P wylot r.o.
L r.o. kd300
w160
g160
ks90 tłoczny
P wylot r.o. kd600
P wylot O-1 kd250
L wylot kd400
St-3
Gabiony 200x50x50
▽ SNQ 149,00
▽ NPP 152,50
kanał ulgi
145,00
Rzędne brzegu L
Rzędne brzegu P
Istn. rzędne dna
Projekt. rzędne dna
Istn. głębokości
Umocnienia
Gabiony 200x50x50, palisady i narzut piaszczysto - żwirowy -
- zlokalizowane wg projektu zagospodarowania terenu
Odległości/kilometraż
0+950
1+000
1+054
1+100
1+200
1+300
1+400
1+500

P.U.H. EKO-PERFEKT Sp. z o.o.
ul. Wiatraczna 8b, 97-300 Piotrków Trybunalski

Zadanie:
Projekt przebudowy jazu na rzece Gać,

Tytuł rysunku:
Profil podłużny rzeki Gać - operat

Inwestor:
Gmina Inowłódz, ul. Spalska 2, 97-215 Inowłódz

Autor:
inż. Marek Brajczewski, nr upr.: NB.IV.7342/30/96

Sprawdzający:
mgr inż. Małgorzata Krasoń, nr upr.: GT-I-10220/71/76

Skala: 1:100/500
Nr rys.: 8
Data: czerwiec 2015

Autor:
inż. Marek Brajczewski
uprawniony do projektowania i nadzoru
w spec. instalacyjnej wodno - melior.
bez ograniczeń Nr NB.IV.7342/30/96
UAN.IV.10220/140/82

Sprawdzający: