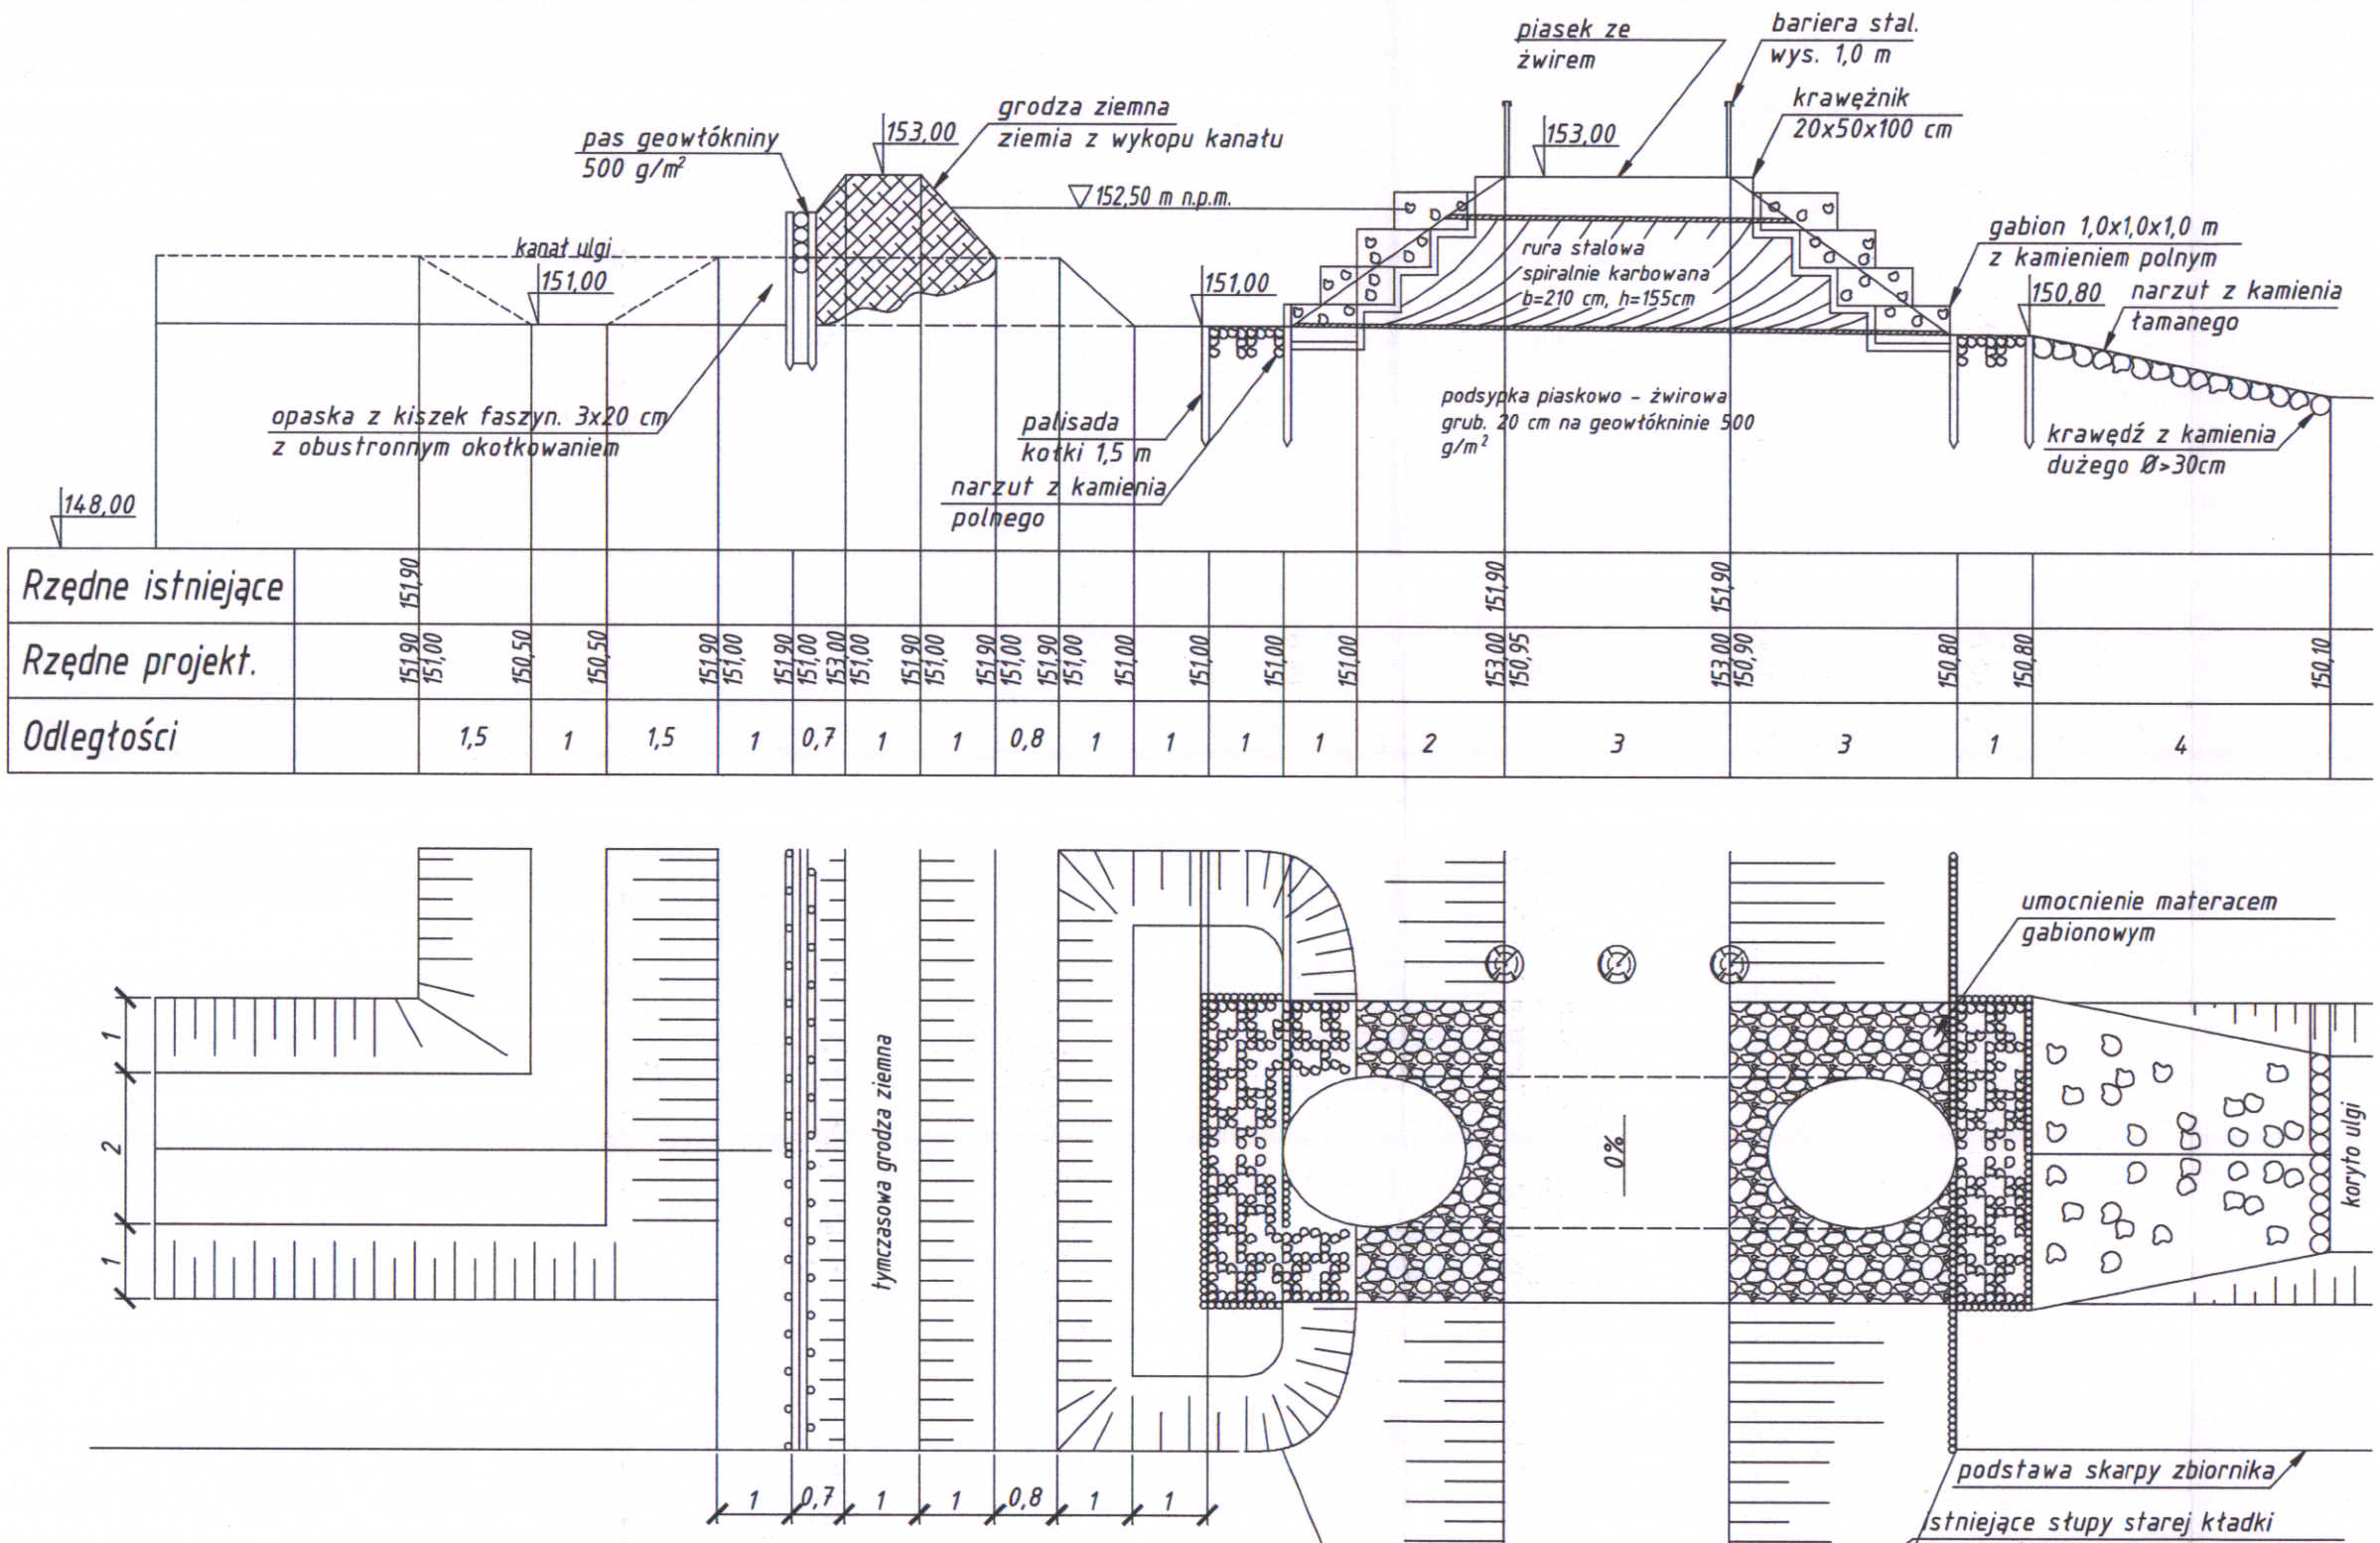

inż. Marek Brajczewski
uprawniony do projektowania i nadzoru w spec. instalacyjnej i wodno - melior. bez ograniczeń NR NB.IV 7342/30/96 UAN.IV/0622/140/82

USŁUGI PROJEKTOWE MAREK BRAJCZEWSKI
ul. Słoneczna 3 Włodzimierzów, 97-330 Sulejów

Zadanie: Projekt odmulenia zbiornika wodnego na rzece Gać, dz. nr 7 i 138

Tytuł rysunku: Przekrój grobli północnej - zachód - opaty

Inwestor: Gmina Inowłódz, ul. Spalska 2, 97-215 Inowłódz

Autor: inż. Marek Brajczewski, nr upr.: NB.IV.7342/30/96

Skala: 1:100

Nr rys.: 9

Data: czerwiec 2015