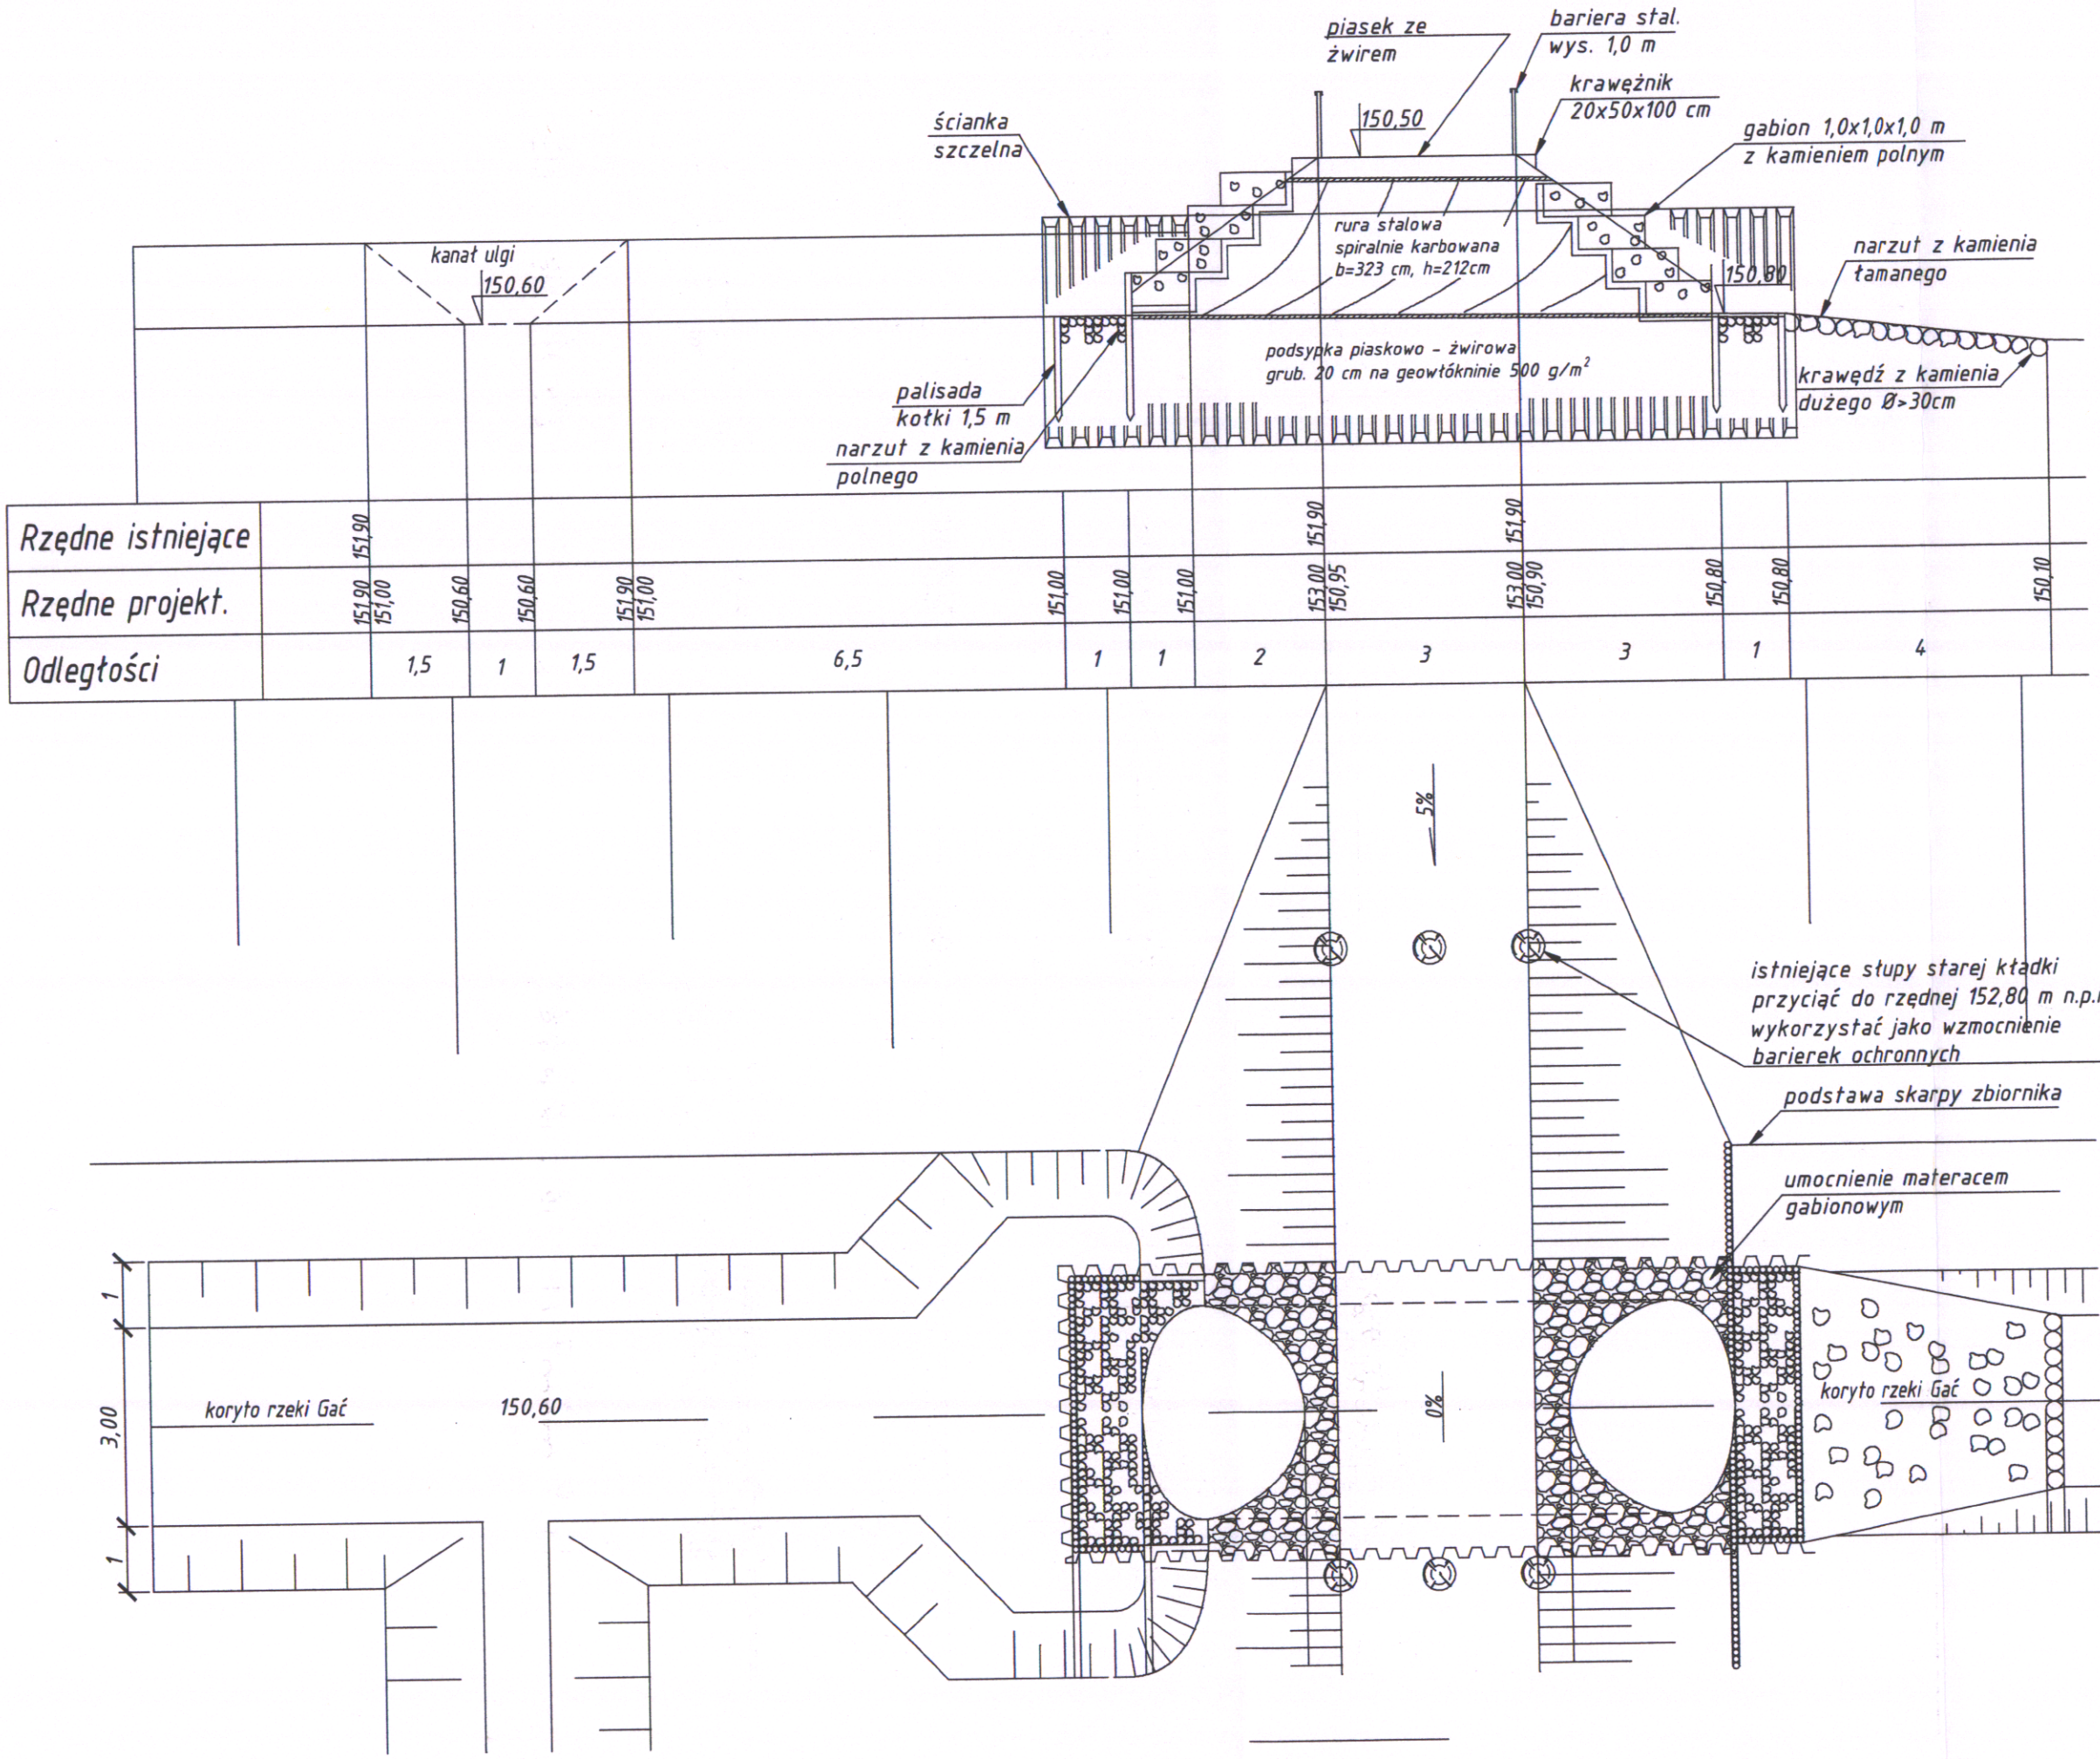

inż. Marek Brajczewski
uprawniony do projektowania i nadzoru w spec. instalacyjnej i wodno - melior. bez ograniczeń Nr NB.IV 7342/30/96
UAN.IV-1022/1480/12

USŁUGI PROJEKTOWE MAREK BRAJCZEWSKI
ul. Stoneczna 3 Włodzimierzów, 97-330 Sulejów

Zadanie:
Projekt odmulenia zbiornika wodnego na rzece Gać, dz. nr 7 i 138

Tytuł rysunku:
Przekrój grobli północnej - wschód - opcja

Inwestor:
Gmina Inowłódz, ul. Spalska 2, 97-215 Inowłódz

Autor:
inż. Marek Brajczewski, nr upr.: NB.IV.7342/30/96

Skala: 1:100

Nr rys.: ~~9~~ 11/2

Data: czerwiec 2015