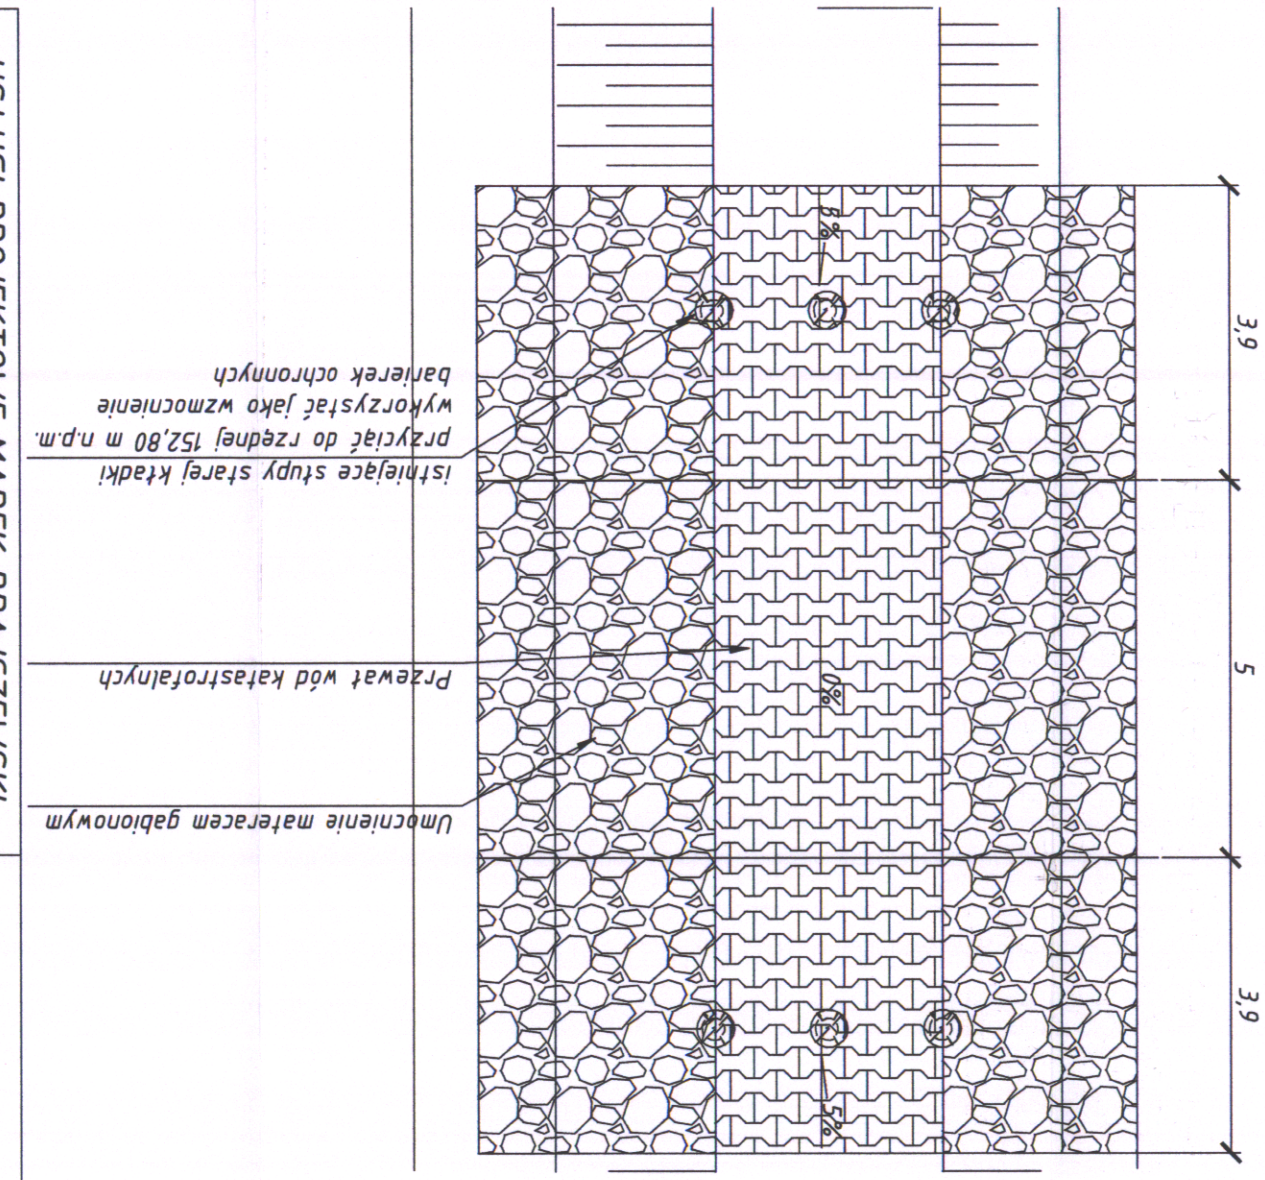

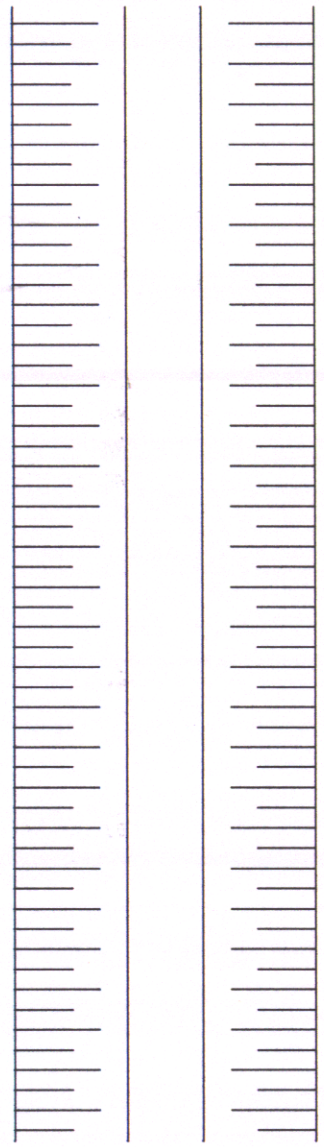

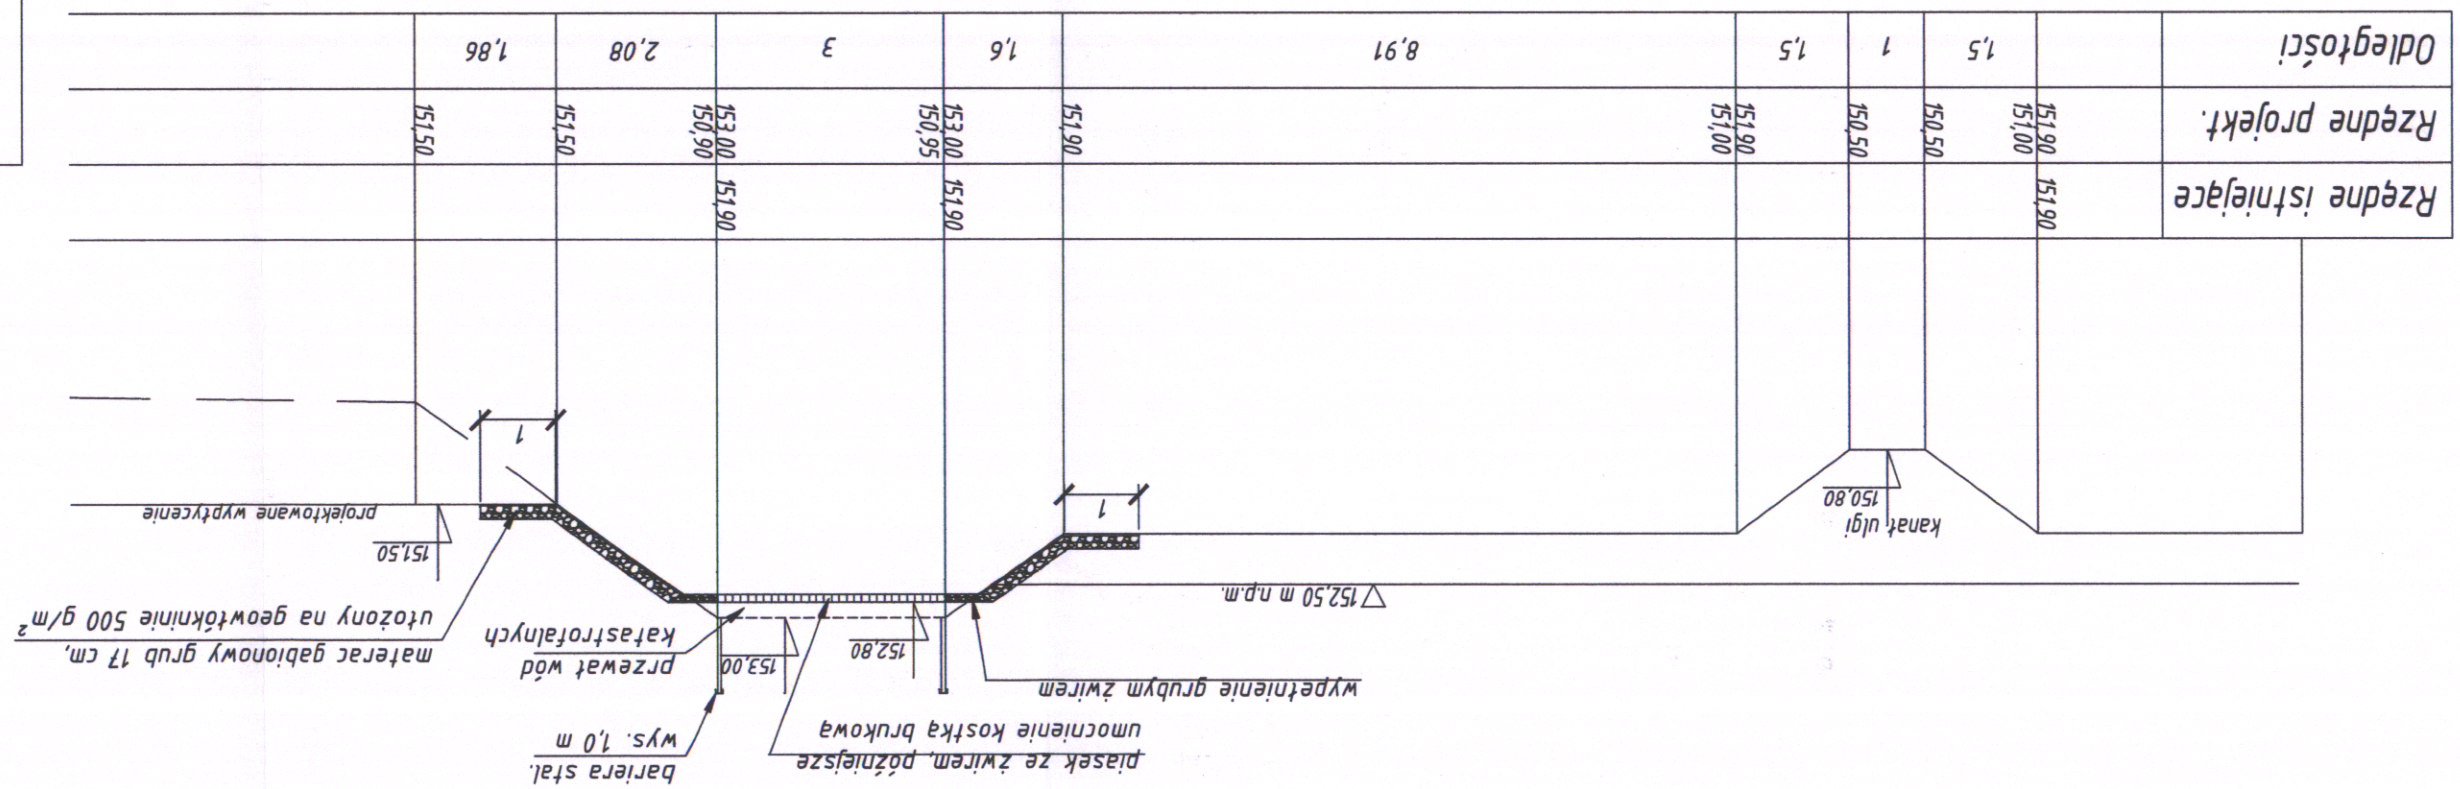
Rzędne istniejące
Rzędne projekt.
Odległości
151,90
151,00
150,50
150,50
151,00
151,90
151,90
151,90
151,00
151,90
151,90
151,90