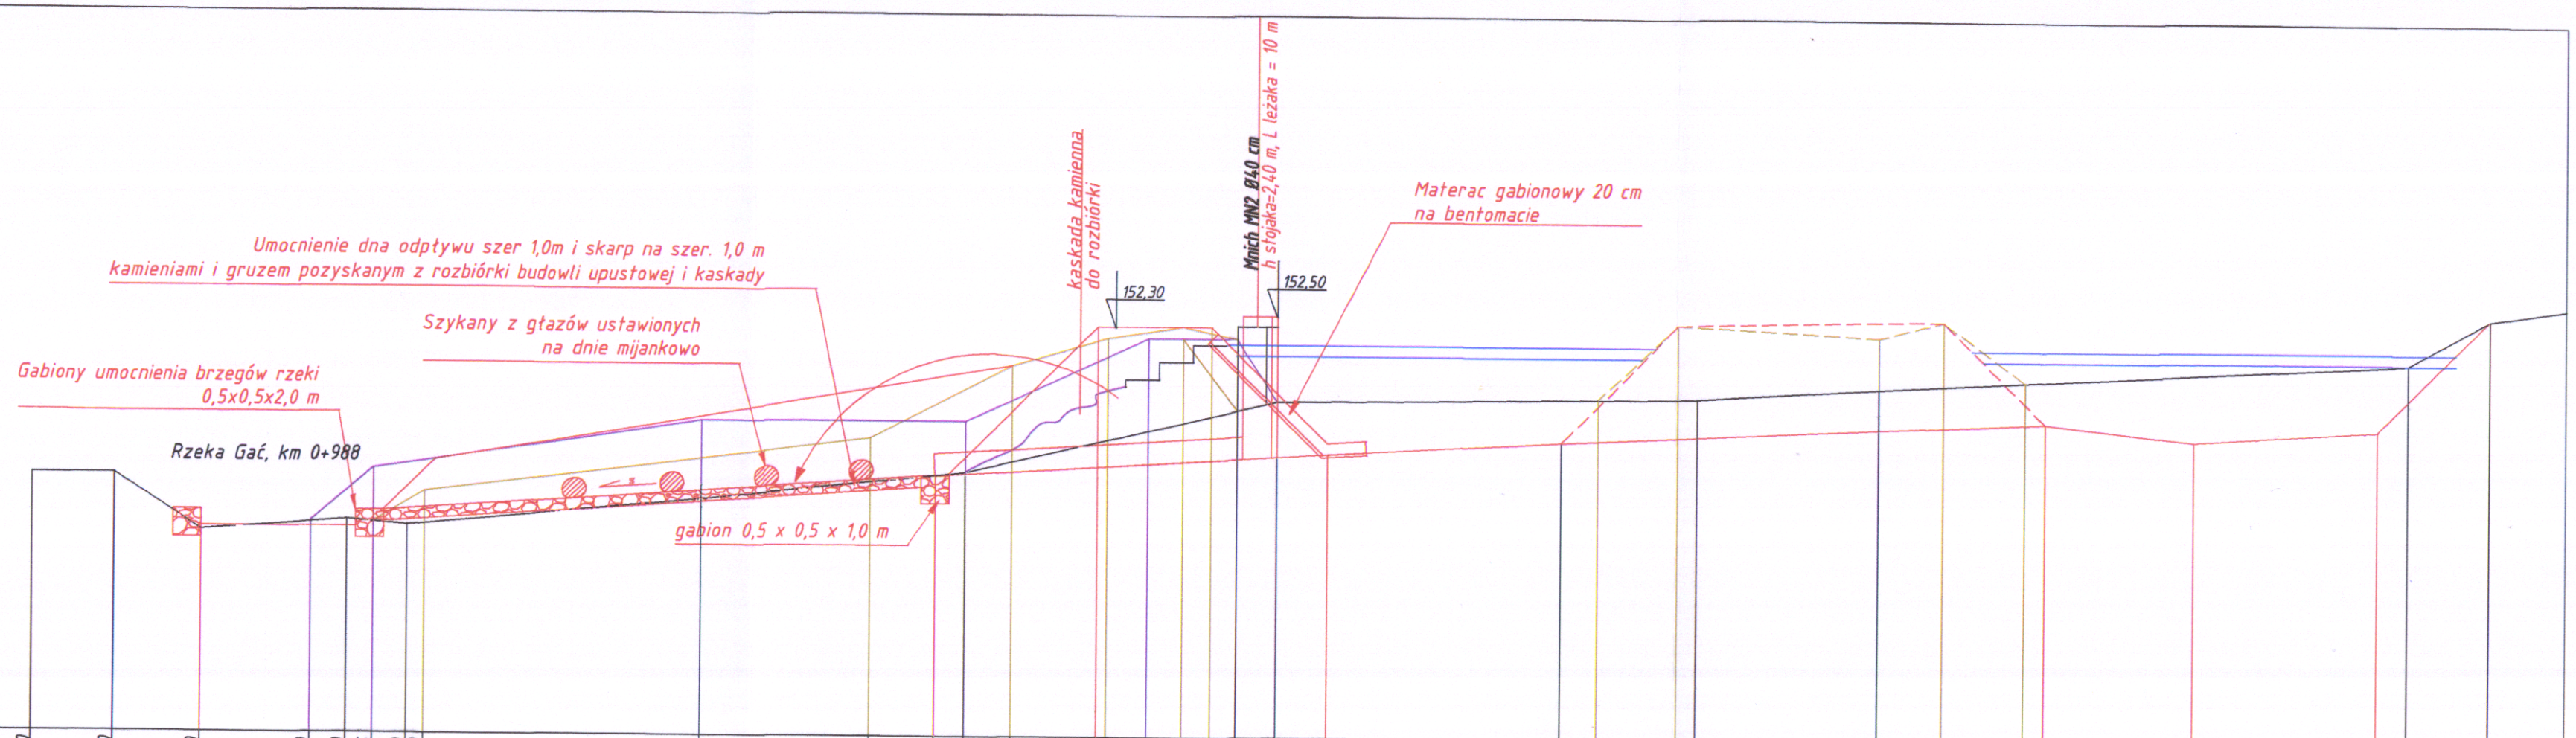
Umocnienie dna odpływu szer 1,0m i skarp na szer. 1,0 m
kamieniami i gruzem pozyskanym z rozbiórki budowli upustowej i kaskady
Szykany z głazów ustawionych
na dnie mijankowo
Gabiony umocnienia brzegów rzeki
0,5x0,5x2,0 m
Rzeka Gać, km 0+988
gabion 0,5 x 0,5 x 1,0 m
kaskada kamienna
do rozbiórki
Mnich MK2 240 cm
h stojaka=2,40 m, L leżaka = 10 m
152,30
152,50
Materac gabionowy 20 cm
na bentomacie

st3

| | | |