2

145,00

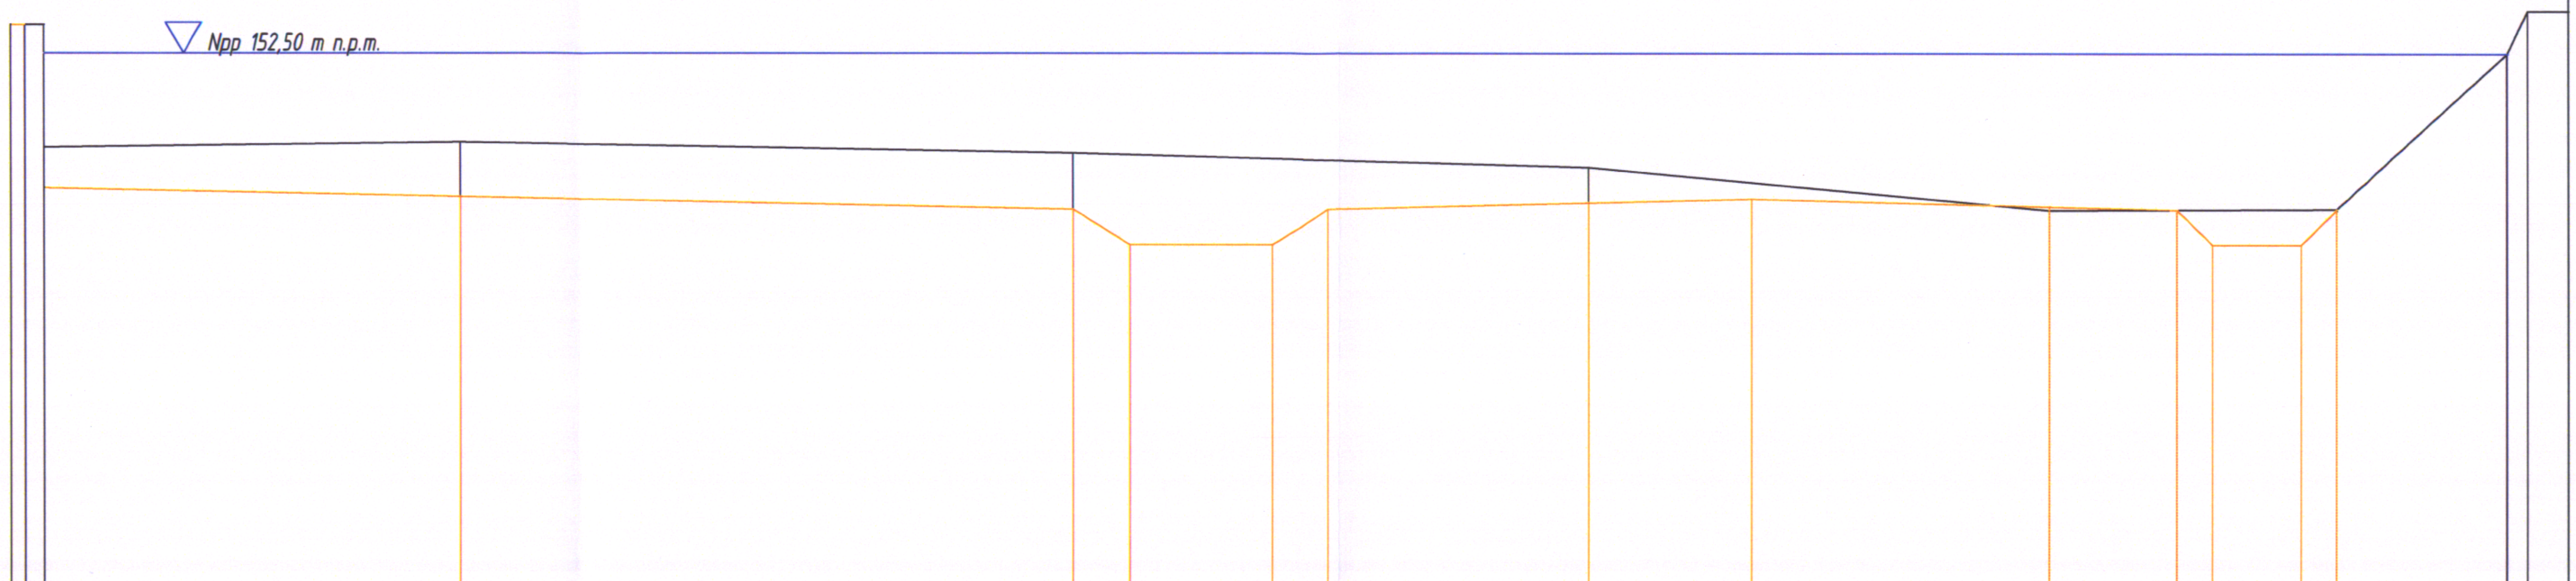

Rzędne istniejące	151,18	152,90	151,18	151,26	151,10	151,08	151,02	151,00	150,90	150,69	150,30	150,32	150,32	150,32	150,32	152,50	153,10
Rzędne projektowane	152,90		150,60	150,49	150,32	149,82	149,82	150,32	150,40	150,47	150,35	150,32	149,82	149,82	150,32		
Głębokość wykopu	-1,72		0,58	0,77	0,78	1,26	1,20	0,68	0,50	0,23	-0,05	0,00	0,50	0,50	0,00		

Pole przekroju wykopu	36	1,75	Suma: 37,75
Pole wody	145		
Umocnienia	Obsiew skarp nasionami traw		

Odległości	0,4	0,5	11,7	17,3	1,6	4	1,6	7,4	4,6	8,4	3,6	1	2,5	1	4,8	0,6

USŁUGI PROJEKTOWE MAREK BRAJCZEWSKI
ul. Słoneczna 3 Włodzimierzów, 97-330 Sulejów

Zadanie:
Projekt odmulenia zbiornika wodnego na rzece Gać, dz. nr 7 i 138

Tytuł rysunku:
Przekrój 2 - operat

Inwestor:
Gmina Inowłódz, ul. Spalska 2, 97-215 Inowłódz

Autor:
inż. Marek Brajczewski, nr upr.: NB.IV.7342/30/96

Skala:	Nr rys.:	Data:
1:100/500	~~4.2~~ 13.1	czerwiec 2015

inż. Marek Brajczewski
uprawniony do projektowania i nadzoru w spec. instalacyjnej i wodno / melior. bez ograniczeń Nr NB.IV 7342/30/96 UAN.IV/[illegible]/82