


Npp. 152.50 m n.p.m.

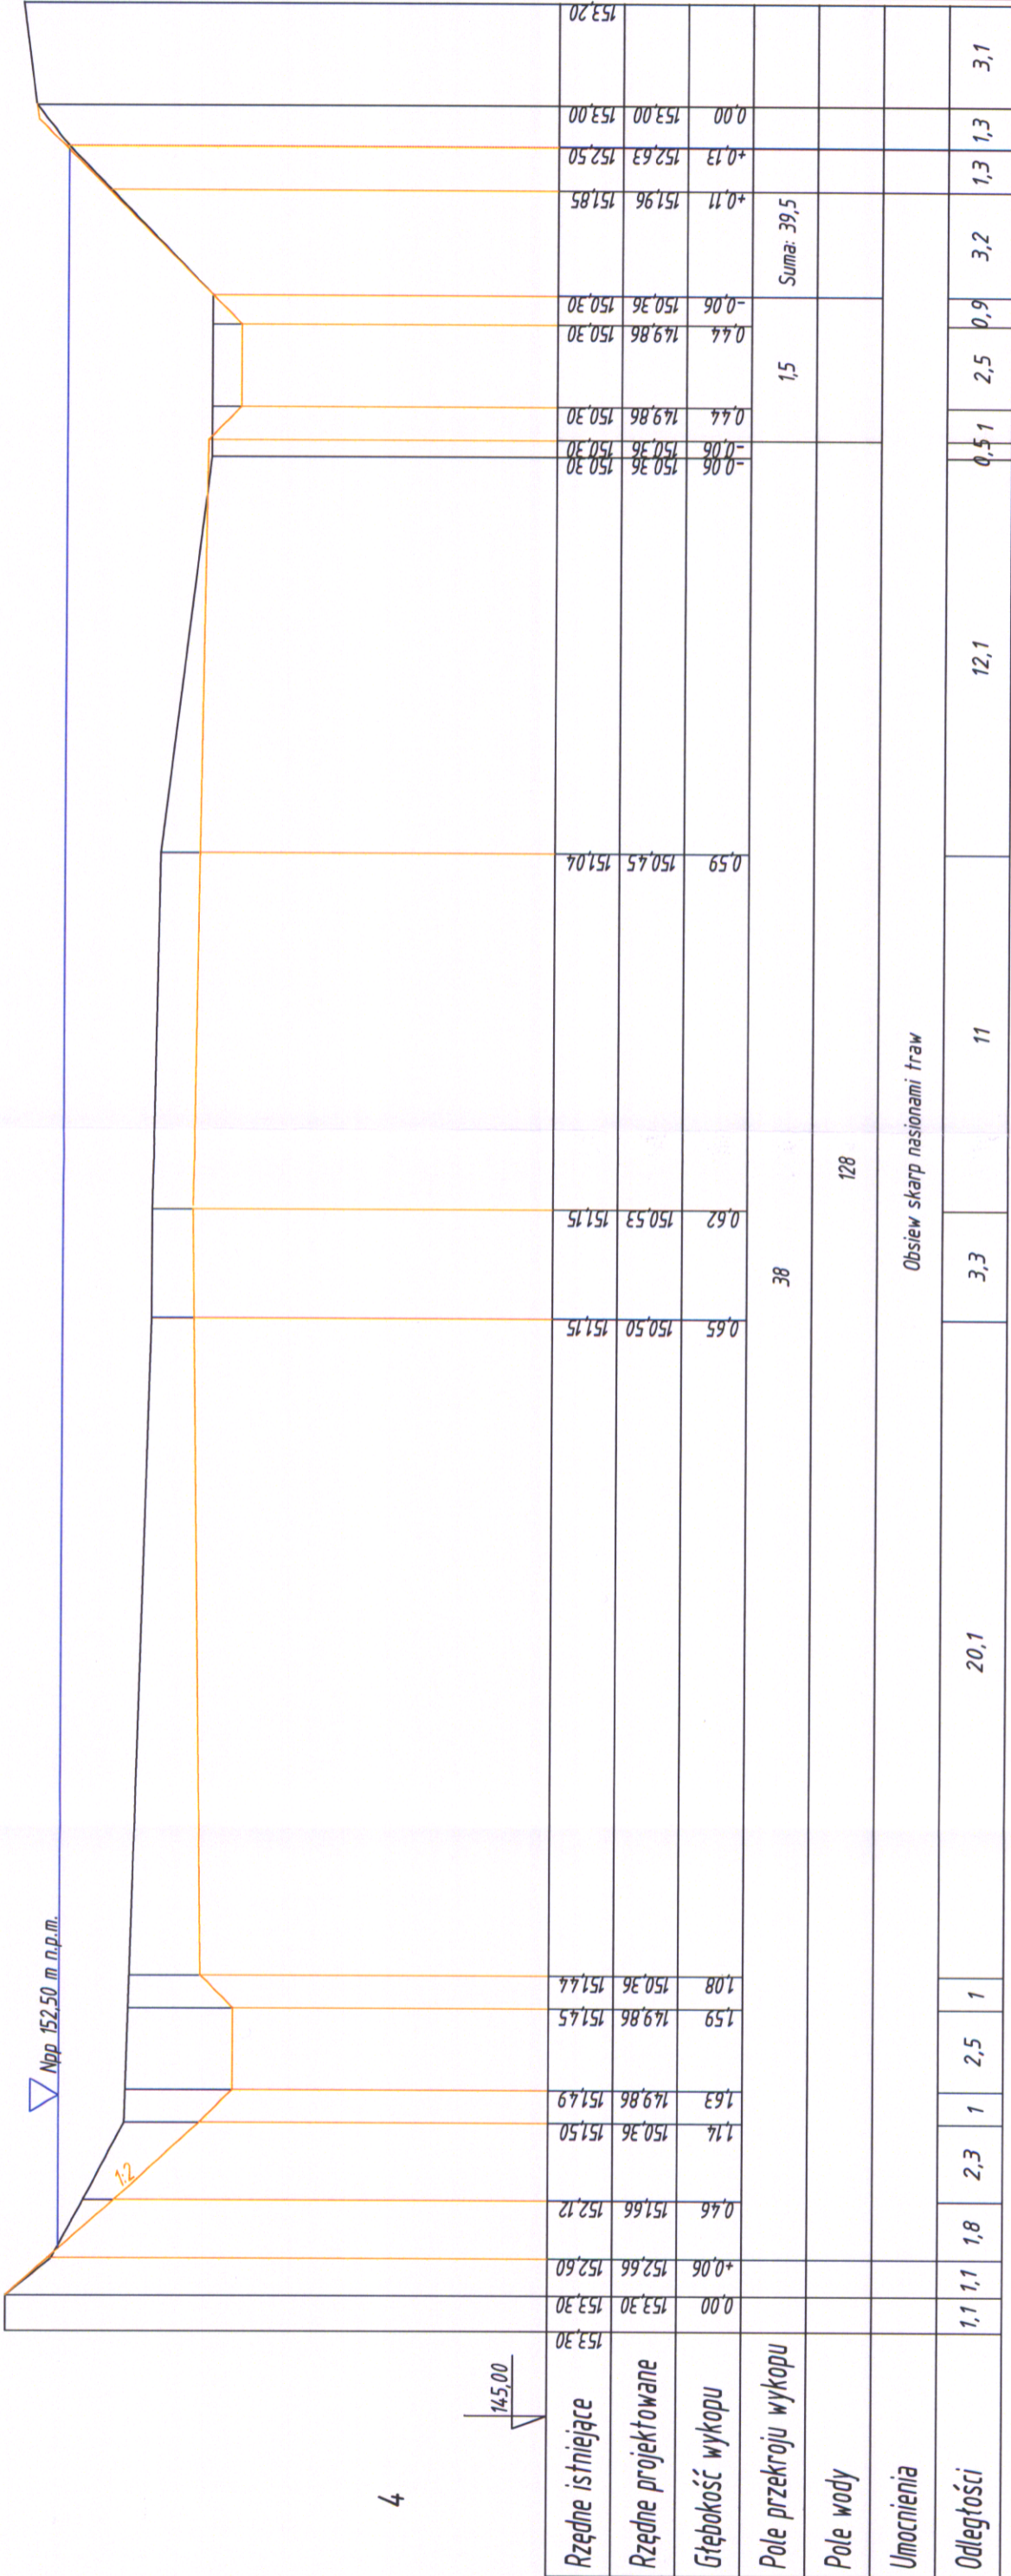

4

145,00

128

Obsiew skarp nasionami traw

**USŁUGI PROJEKTOWE MAREK BRAJCZEWSKI**  
ul. Stoneczna 3 Włodzimierzów, 97-330 Sulejów

Zadanie:  
Projekt odmulenia zbiornika wodnego na rzece Gać,  
dz. nr 7 i 138

Tytuł rysunku:  
Przekrój 4 - operat

Inwestor:  
Gmina Inowódz, ul. Spalska 2, 97-215 Inowódz

Autor:  
inż. Marek Brajczewski, nr upr.: NB.IV.7342/30/96

Skala:  
1:100/500

Nr rys.: ~~13~~ 13.2

Data:

czerwiec 2015

inż. Marek Brajczewski  
uprawniony do projektowania i nadzoru  
w spec. instalacyjnej i wodno - melior.  
bez ograniczeń Nr NB.IV.7342/30/96  
UAW/Vodoprou 40/82