


7

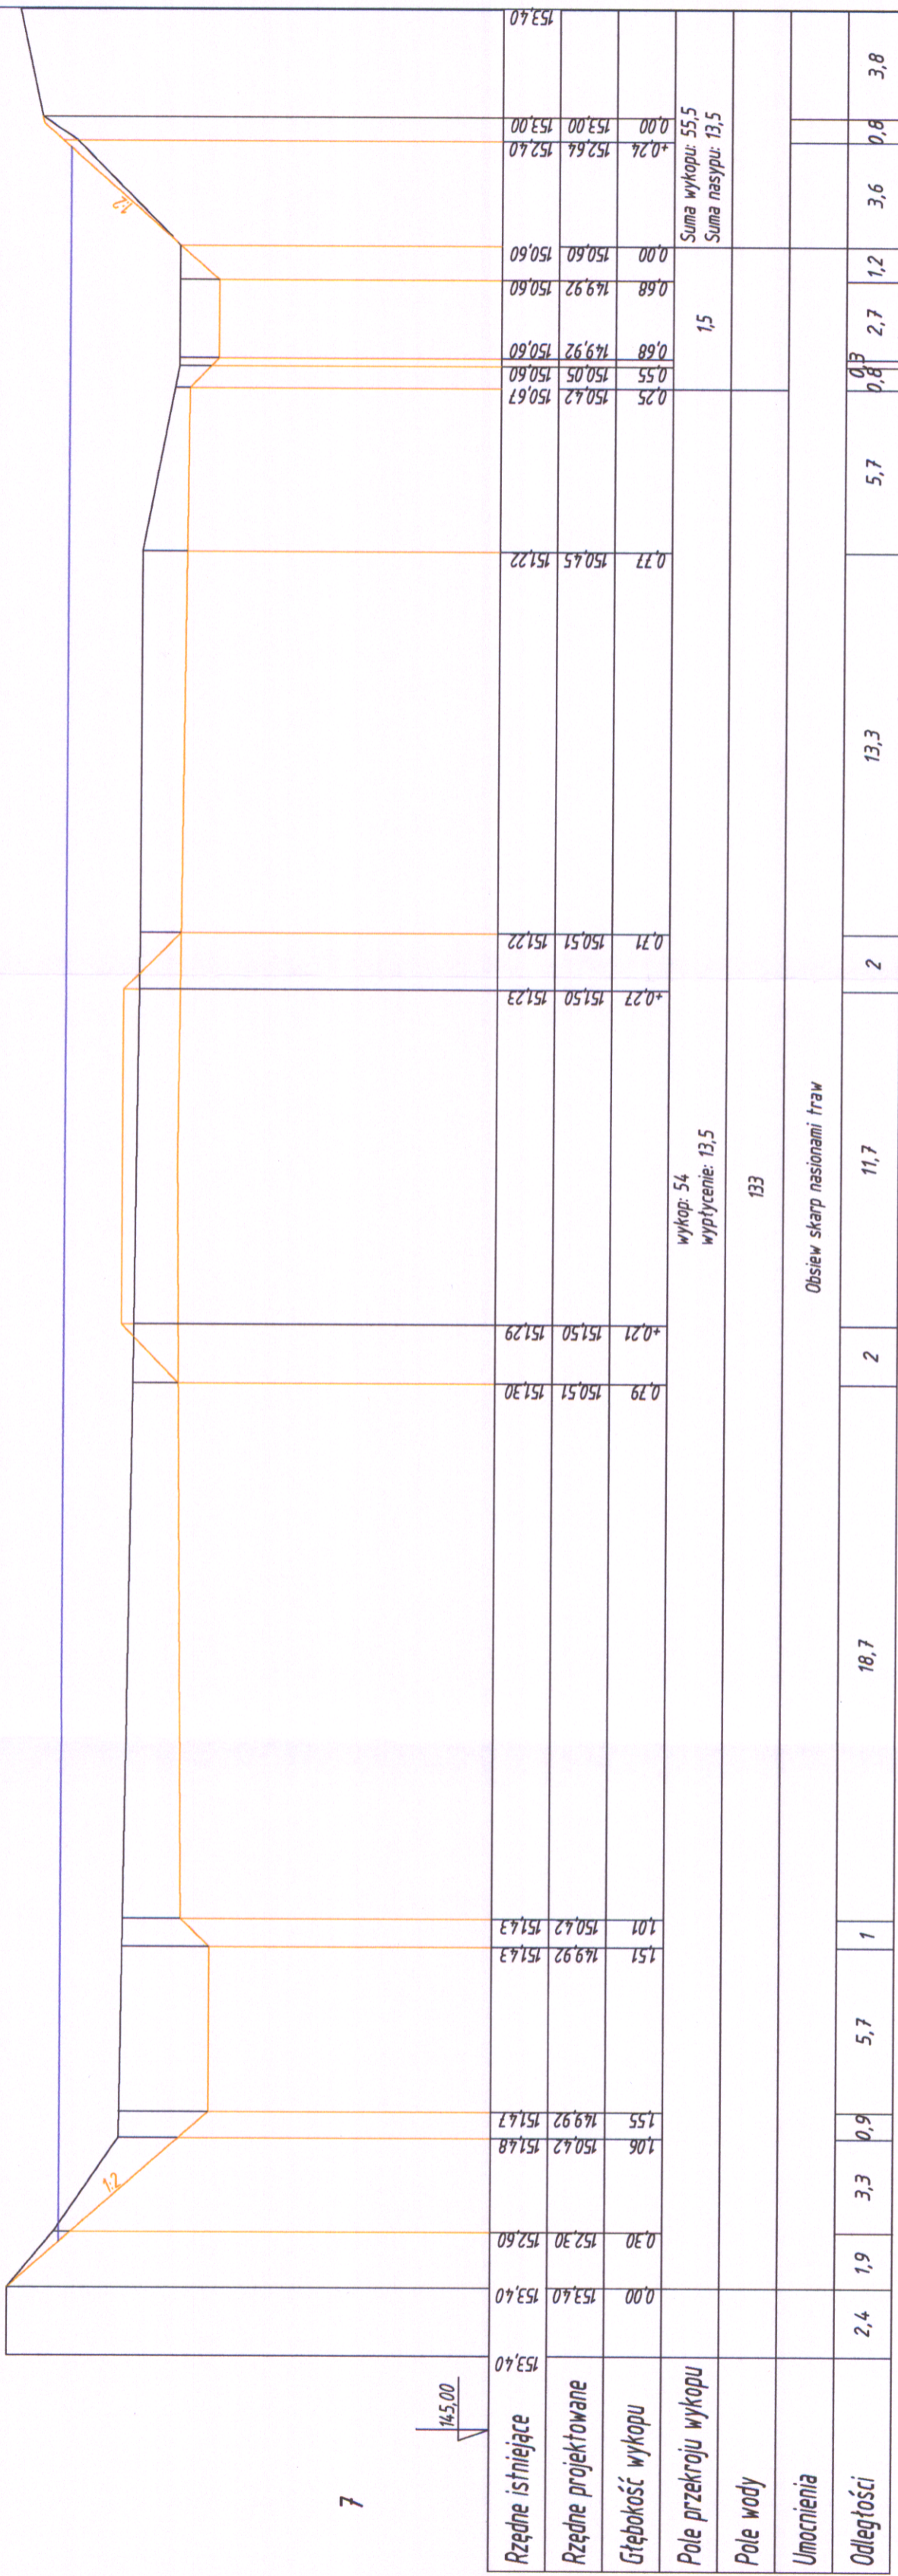

USŁUGI PROJEKTOWE MAREK BRAJCZEWSKI
 ul. Stoneczna 3 Włodzimierzów, 97-330 Sulejów

Zadanie:
 Projekt odmulenia zbiornika wodnego na rzece Gać,
 dz. nr 7 i 138

Tytuł rysunku:
 Przekrój 7 - **oprot**

Inwestor:
 Gmina Inowódz, ul. Spalska 2, 97-215 Inowódz

Autor:
 inż. Marek Brajczewski, nr upr.: NB.IV.7342/30/96

Skala:
 1:100/500

Nr rys.: **A 13.3**

Data:
 Czerwiec 2015

inż. Marek Brajczewski
 uprawniony do projektowania i nadzoru
 w spec. instalacji i wodno - melior.
 bez ograniczeń N.NE.IV.7342/30/96
 (AN.111020140082)