



Przekrój normalny III-III

Przekrój normalny obowiązuje na odc.: 0+000,00-0+223,50

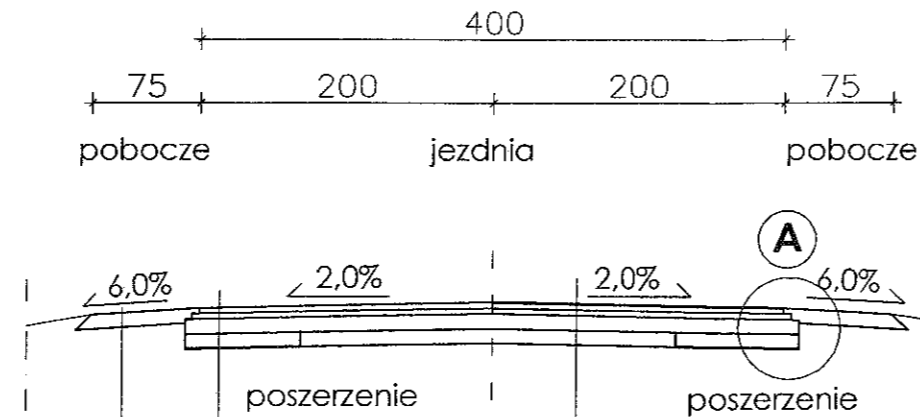

Szczegół A Skala 1:20

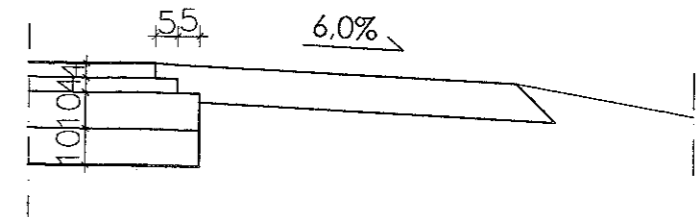

Warstwa ściernalna z AC 11S 50/70 gr. 4 cm
Warstwa wyrównawcza z AC 11W 50/70 w ilości 100 kg/m ²
Górna w-wa podbudowy z kruszywa łamanego 0/31,5 gr. 10 cm
Istniejąca dolna w-wa podbudowy z kruszywa łamanego 0/31,5 gr. 10 cm
Warstwa ściernalna z AC 11S 50/70 gr. 4 cm
Warstwa wyrównawcza z AC 11W 50/70 w ilości 100 kg/m ²
Górna w-wa podbudowy z kruszywa łamanego 0/31,5 gr. 10 cm
Poszerzenie, szerokość zmienna- dolna w-wa podbudowy z kruszywa łamanego 0/31,5 gr. 10 cm
Pobocze z kruszywa łamanego 0/25 gr. 15 cm

OBIEKT	Przebudowa dróg dojazdowych do gruntów rolnych w Brzustowie Nr 116231E i Nr 116233E		NR RYS.	3.1
NAZWA RYSUNKU	PRZEKROJE KONSTRUKCYJNE - NORMALNE		SKALA	1:50
PROJEKTANT	Imię i Nazwisko	Uprawnienia	Data i podpis	
	mgr inż. Paweł Łaskiewicz	SWK/0048/POOD/13	01.07.2015 r.	
AST. PROJEKTANTA	mgr inż. Zbigniew Kucharski		01.07.2015 r.	