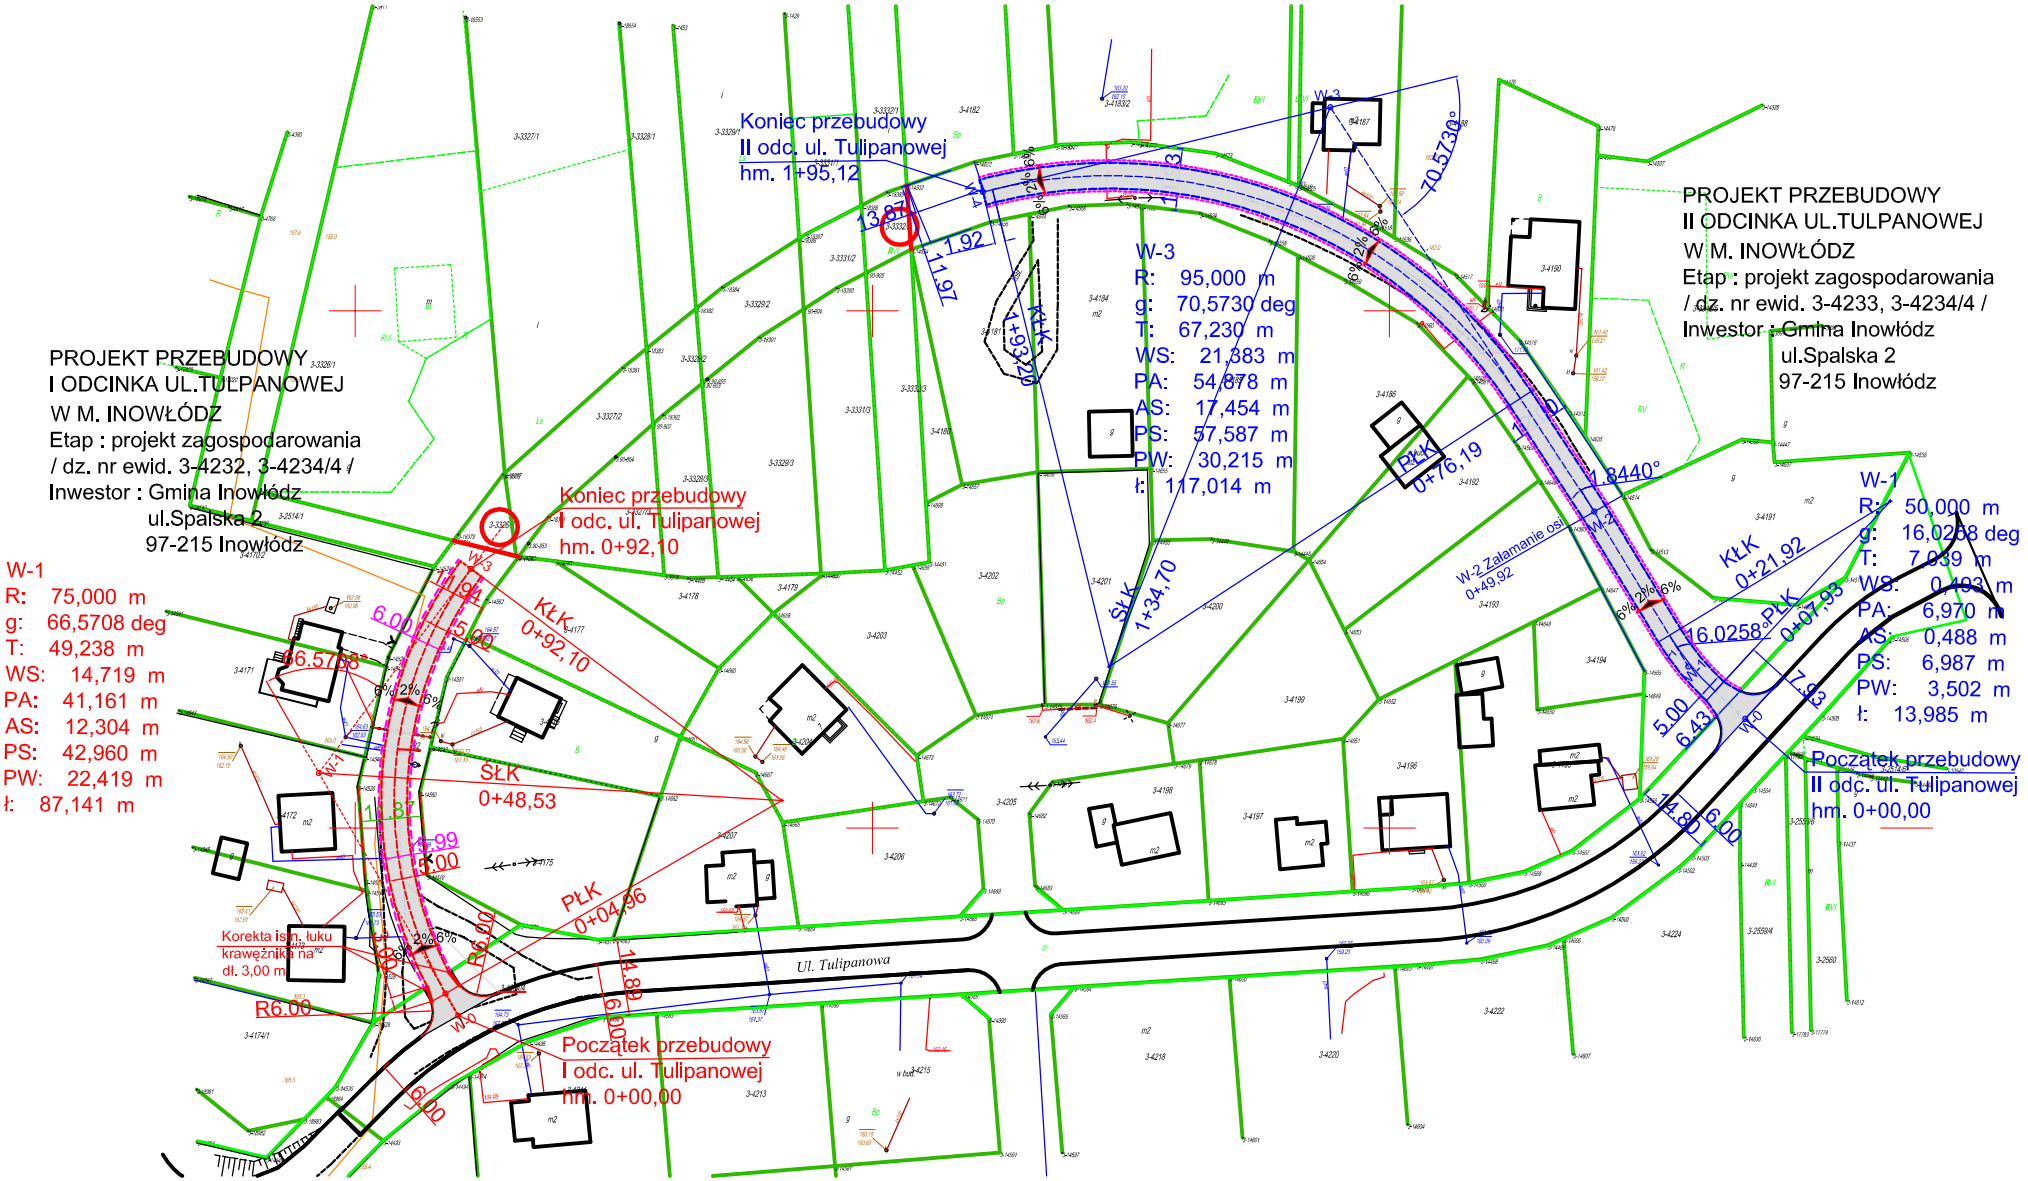
PROJEKT PRZEBUDOWY
I ODCINKA UL.TULPANOWEJ
W M. INOWŁÓDZ
Etap : projekt zagospodarowania
/ dz. nr ewid. 3-4232, 3-4234/4 /
Inwestor : Gmina Inowłódz
ul.Spalska 2
97-215 Inowłódz
W-1
R: 75,000 m
g: 66,5708 deg
T: 49,238 m
WS: 14,719 m
PA: 41,161 m
AS: 12,304 m
PS: 42,960 m
PW: 22,419 m
ł: 87,141 m
Koniec przebudowy
I odc. ul. Tulipanowej
hm. 0+92,10
Początek przebudowy
I odc. ul. Tulipanowej
hm. 0+00,00
Koniec przebudowy
II odc. ul. Tulipanowej
hm. 1+95,12
W-3
R: 95,000 m
g: 70,5730 deg
T: 67,230 m
WS: 21,383 m
PA: 54,878 m
AS: 17,454 m
PS: 57,587 m
PW: 30,215 m
ł: 117,014 m
PROJEKT PRZEBUDOWY
II ODCINKA UL.TULPANOWEJ
W M. INOWŁÓDZ
Etap : projekt zagospodarowania
/ dz. nr ewid. 3-4233, 3-4234/4 /
Inwestor : Gmina Inowłódz
ul.Spalska 2
97-215 Inowłódz
W-1
R: 50,000 m
g: 16,0258 deg
T: 7,039 m
WS: 0,493 m
PA: 6,970 m
AS: 0,488 m
PS: 6,987 m
PW: 3,502 m
ł: 13,985 m
Początek przebudowy
II odc. ul. Tulipanowej
hm. 0+00,00
Korekta isn. łuku krawężnika na dł. 3,00 m
Ul. Tulipanowa