


# KONSTRUKCJA WIATY

SKALA 1:50

RZUT Z GÓRY

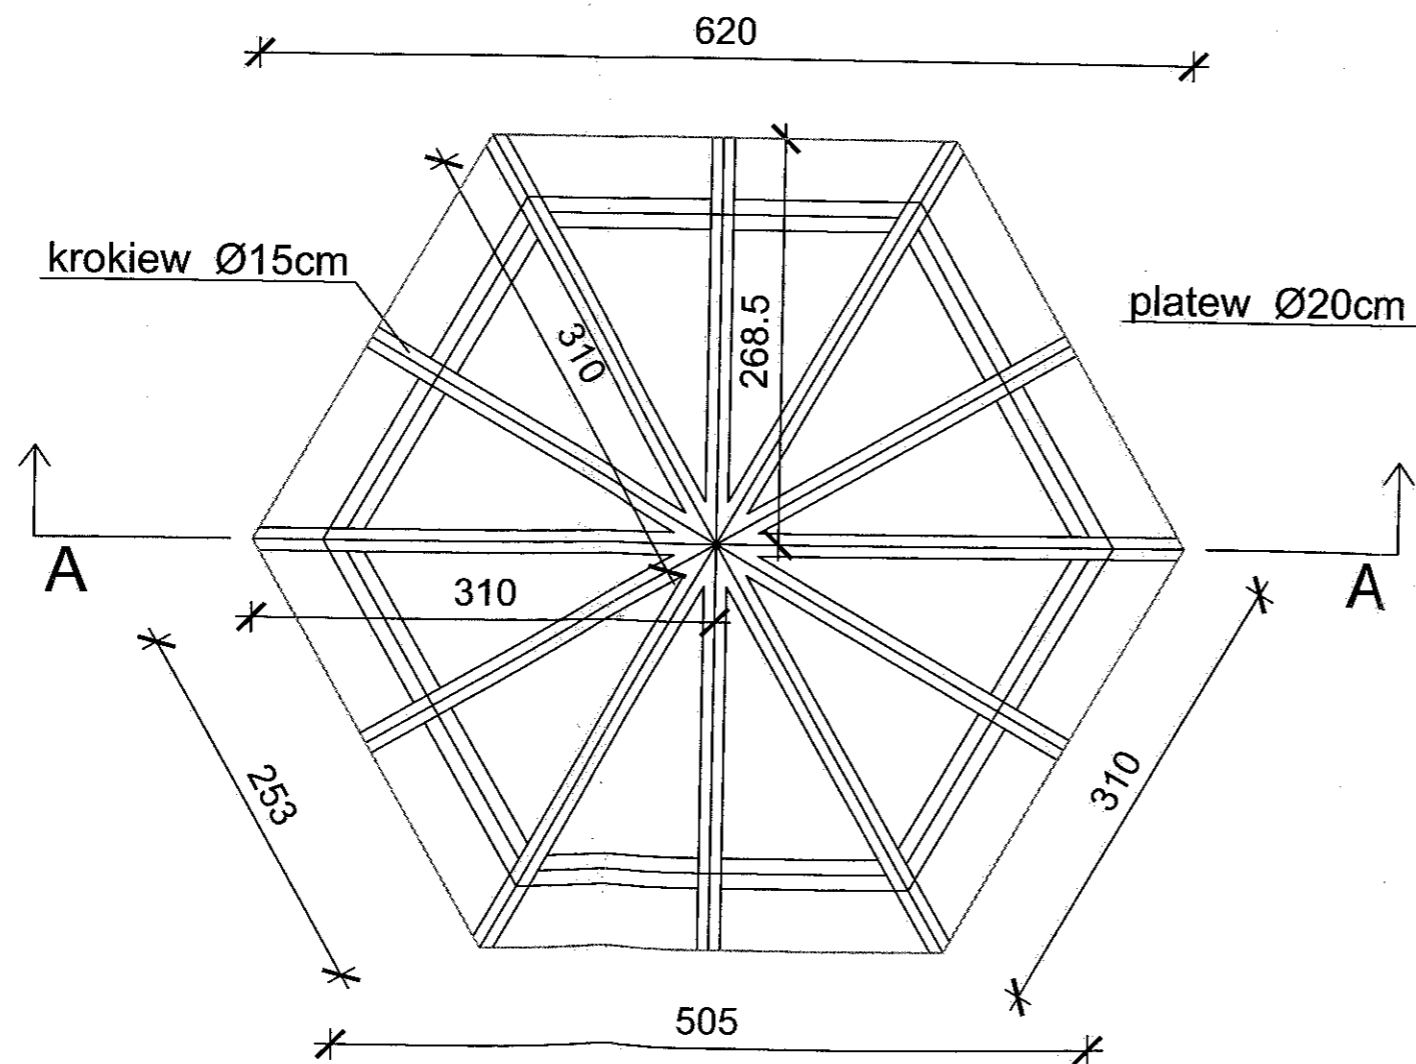

Projekt: Budowa ścieżki pieszo-rowerowej ze Spaly do Inowłódza				
Tytuł opracowania: WIATA - rzut z góry				
Data opracowania: 16/05/2016		Rys. nr: 4.2	Skala: 1:50	
branża	Zespół projektowy	Inię i nazwisko	nr uprawnień	podpis
mała architektura	Opracował	A. GRACEFFA	_____	<i>[Signature]</i>
	Projektował	mgr inż. L. MATUSIEWICZ	21/Gd/2002	<i>[Signature]</i>