


koncepcja - miejsca postojowe/widokowe

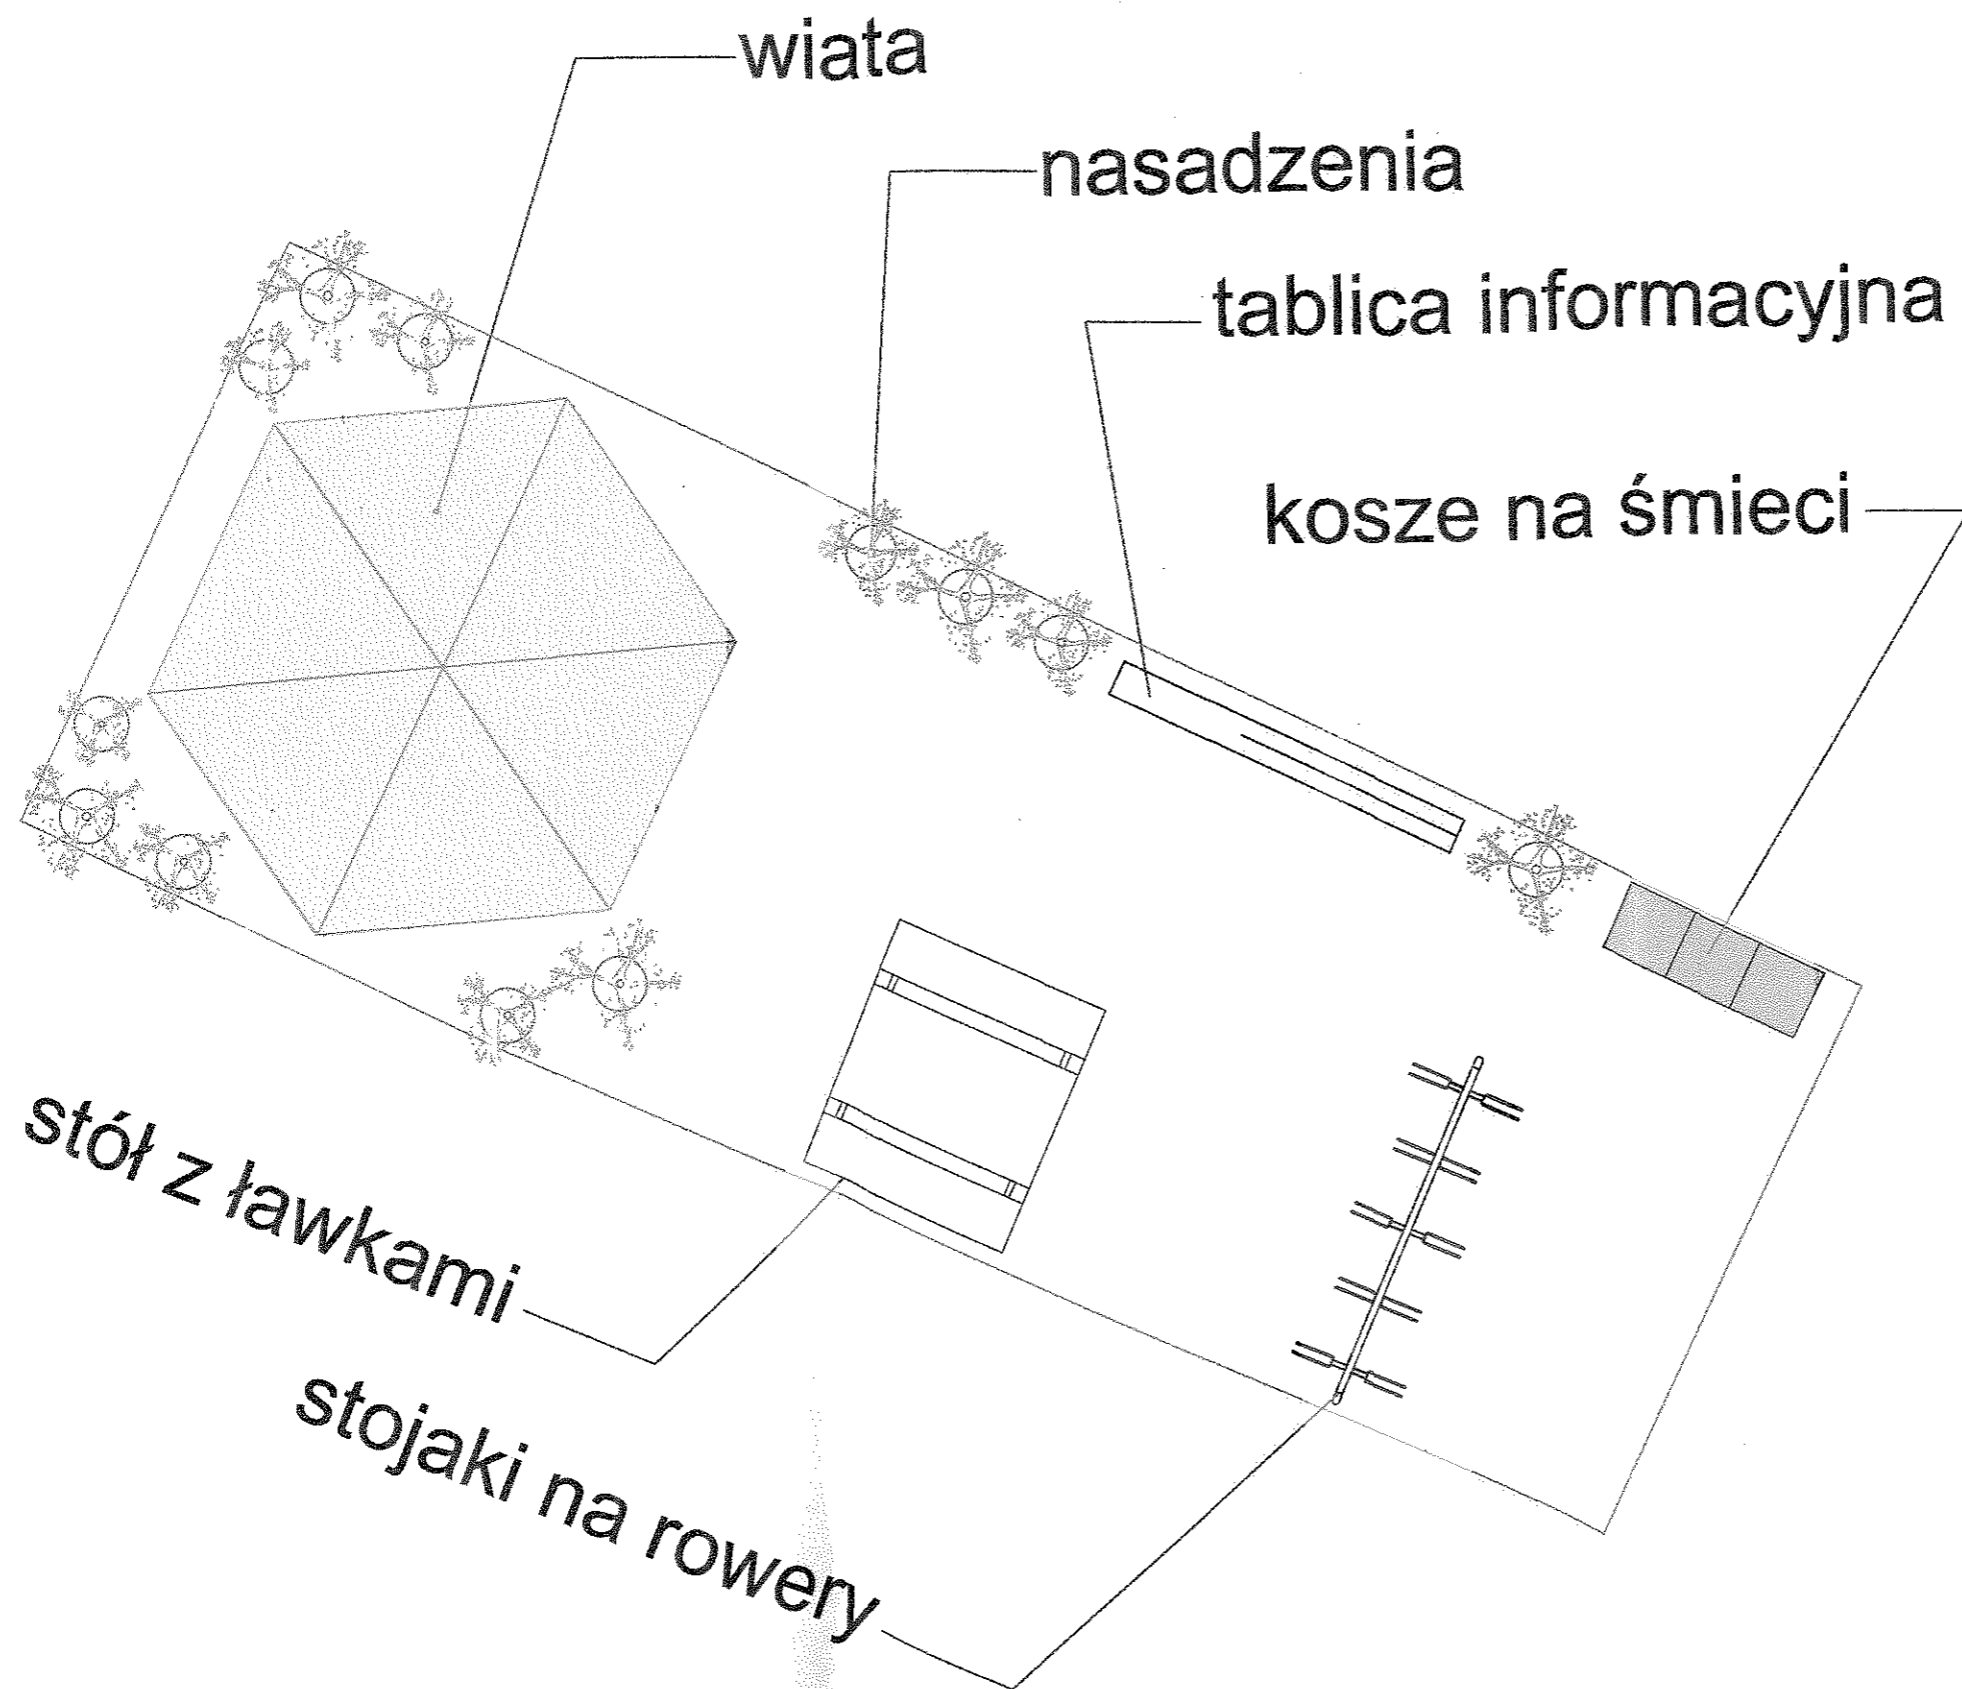

Projekt: Budowa ścieżki pieszo-rowerowej ze Spąły do Inowódza			
Tytuł opracowania: WYPOSAŻENIE - rzut z góry			
Data opracowania: 16/05/2016	Rys. nr: 5.1	Skala: 1:50	
Strona	Zespół projektowy	Imię i nazwisko	nr uprawnień
	Opracował	A. GRACEFFA	
mała architektura	Projektował	mgr inż. L. MATUSIEWICZ	21/Gd/2002