



RZUT (wymiary w cm)

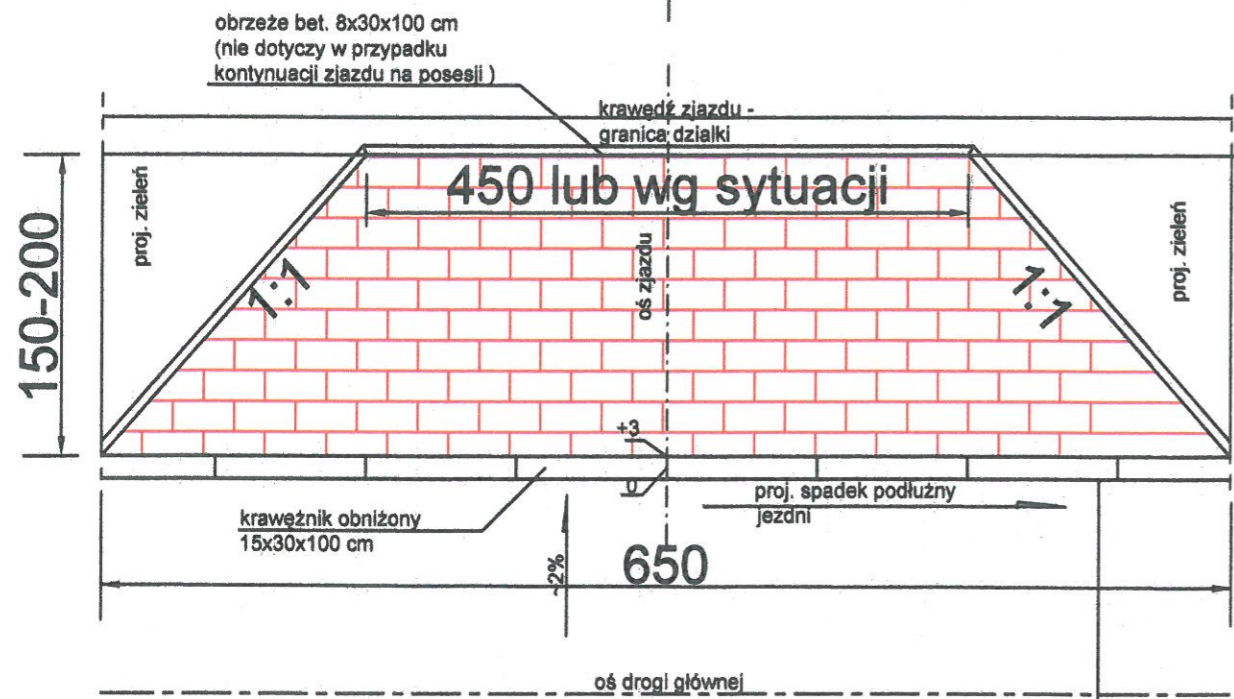

SZCZEGÓŁ KONSTRUKCJI ZJAZDU PRZEZ ZIELEŃ


/strona prawa zjazdu nr 11, 12, 13/
skala 1 : 50

RZUT (wymiary w cm)

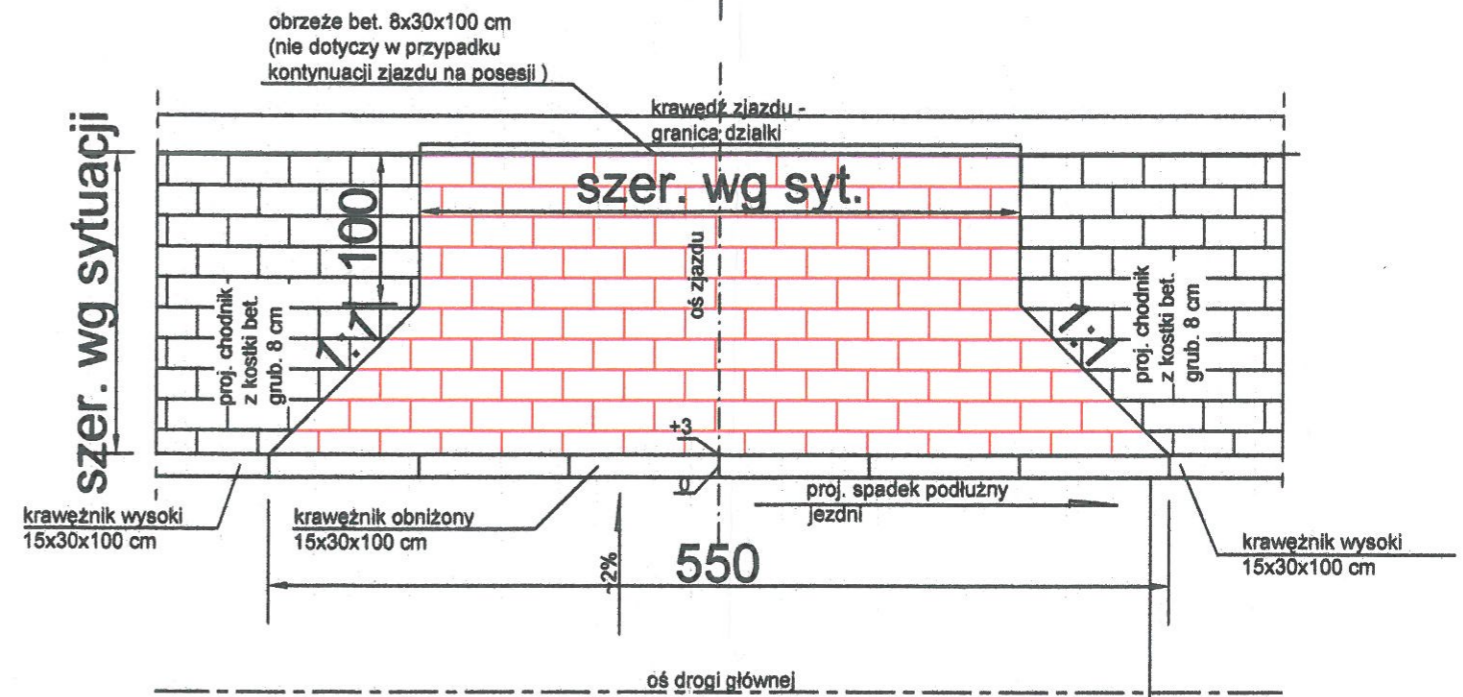

SZCZEGÓŁ KONSTRUKCJI ZJAZDU PRZEZ CHODNIK
skala 1 : 50

PRZEKRÓJ A-A (wymiary w cm)

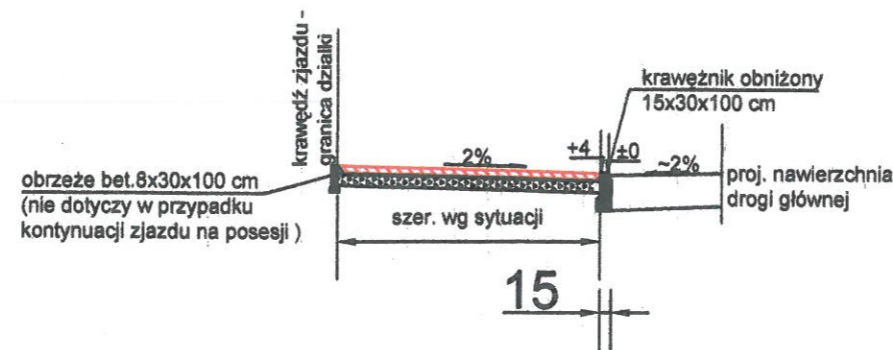

Sps
Upr. 1000000-IV-0308/34/05
§ 4 ust. 2, § 7 i § 13 ust. 1

Zamawiający	GMINA NOWODZ UL. SPALSKA 2 07-218 NOWODZ		
Inst. proj.	PRACOWNIA PROJEKTÓW BUDOWNICTWA LĄDOWEGO 07-300 Piotrków Trybunalski, ul. Wielka 5b tel./fax (044) 649 02 16		
Nazwa oprac.	Szczegół zjazdu ul. Hubala		
Strona	PROJEKTANT	Adres	Spała
Aut.	Marek KUTKOWSKI	Nazwa rzy.	Szczegół zjazdu
Nr arch.	102007/053	Skala	1 : 50
Lp.N-0308/162/05		Rys. nr	4
LpUB nr ew. 4951/03			