

województwo łódzkie
powiat tomaszowski
jednostka ewidencyjna 101605_2 I
obręb 101605_2.0007 Spała
działki nr 23, 24/16, 25, 27, 28/1, 2

GB.6642.1.164.2017
licencja GB.6642.1.164.2017_101t

Mapa do celów projektowych
skala 1:500



Aktualna na dzień: 03.03.2017 r.
Wykonana z arkusza mapy zasadniczej
w skali 1:1000 układ 2000 s. 7.158
Układ współrzędnych: 2000/21
Układ wysokości: Kronstadt 60
Granice wkartowano wg stanu ewid.
Nie badano słuszności gruntowej
w granicach projektowanej inwestycji



PROJEKT PRZEBUDOWY UL. HUBALA
W m. SPAŁA, gm. INOWŁÓDZ skala 1 : 500
(dz. nr ewid. : 24/16, 25, 27, 28/1, 28/5 , 28/6)
jednostka ewidencyjna 101605_2 Inowłódz , obręb 101605_2.0007 Spała

Etap : Projekt stałej organizacji ruchu skala 1:1000
Inwestor : Gmina Inowłódz
ul.Spalska 2
97-215 Inowłódz

- Oznaczenia :
- linie rozgraniczające ulicy
 - proj. wierzchołki osi ulicy
 - projektowana jezdnia z jednostronnym ściekiem umocnionym
 - projektowany ciąg pieszo-rowerowy
 - projektowane zjazdy
 - drzewa do zabezpieczenia kratami ozdobnymi
 - projektowane zabezpieczenie listn. i proj. kabil
 - rurami stalowymi dwudzielnymi typu AROT
 - współrzędne wierzchołków
 - projektowana zieleni
- B-20** - listn. znaki drog. adaptacja
- C-13a** proj. - proj. znaki drog.

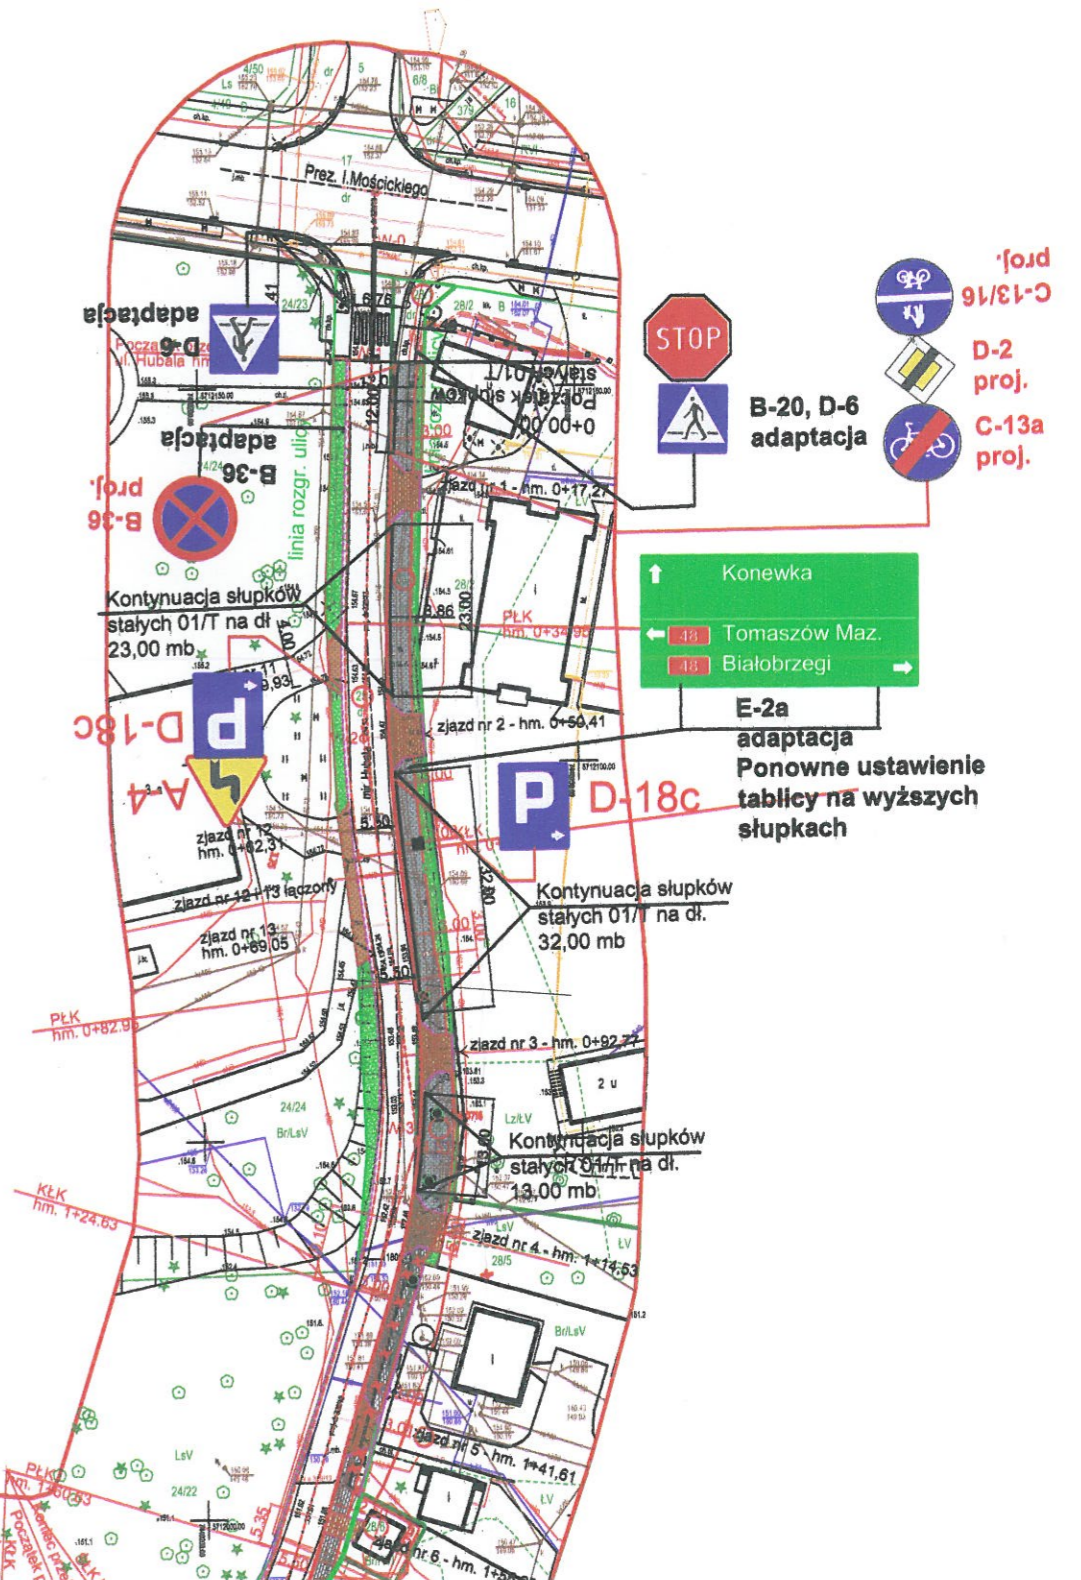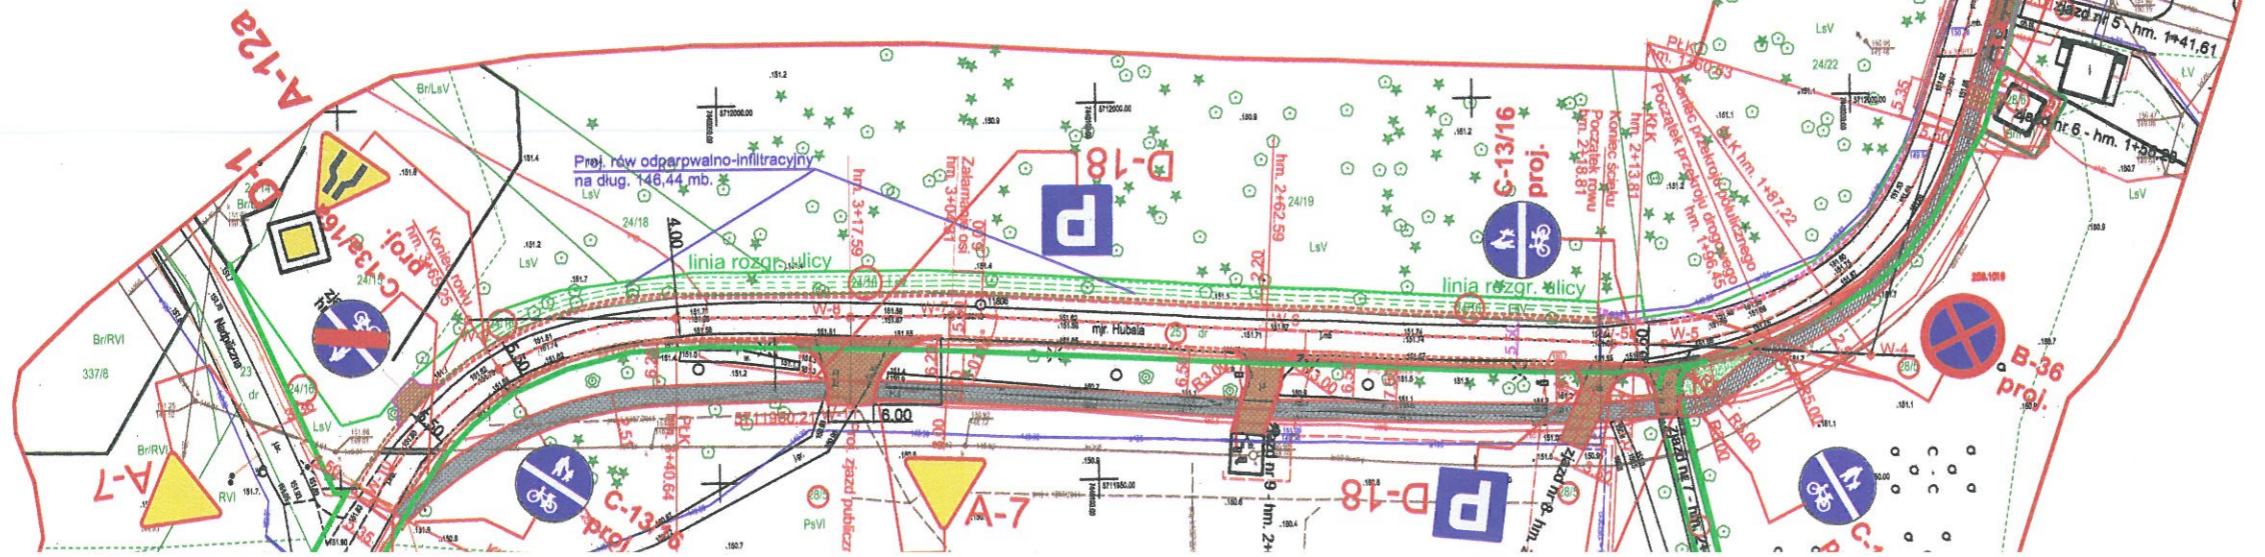

- C-13/16** proj.
- D-2** proj.
- C-13a** proj.
- B-20, D-6** adaptacja
- Konewka
- Tomaszów Maz.
- Białobrzegi
- E-2a** adaptacja
- Ponowne ustawienie tablicy na wyższych słupkach**

