

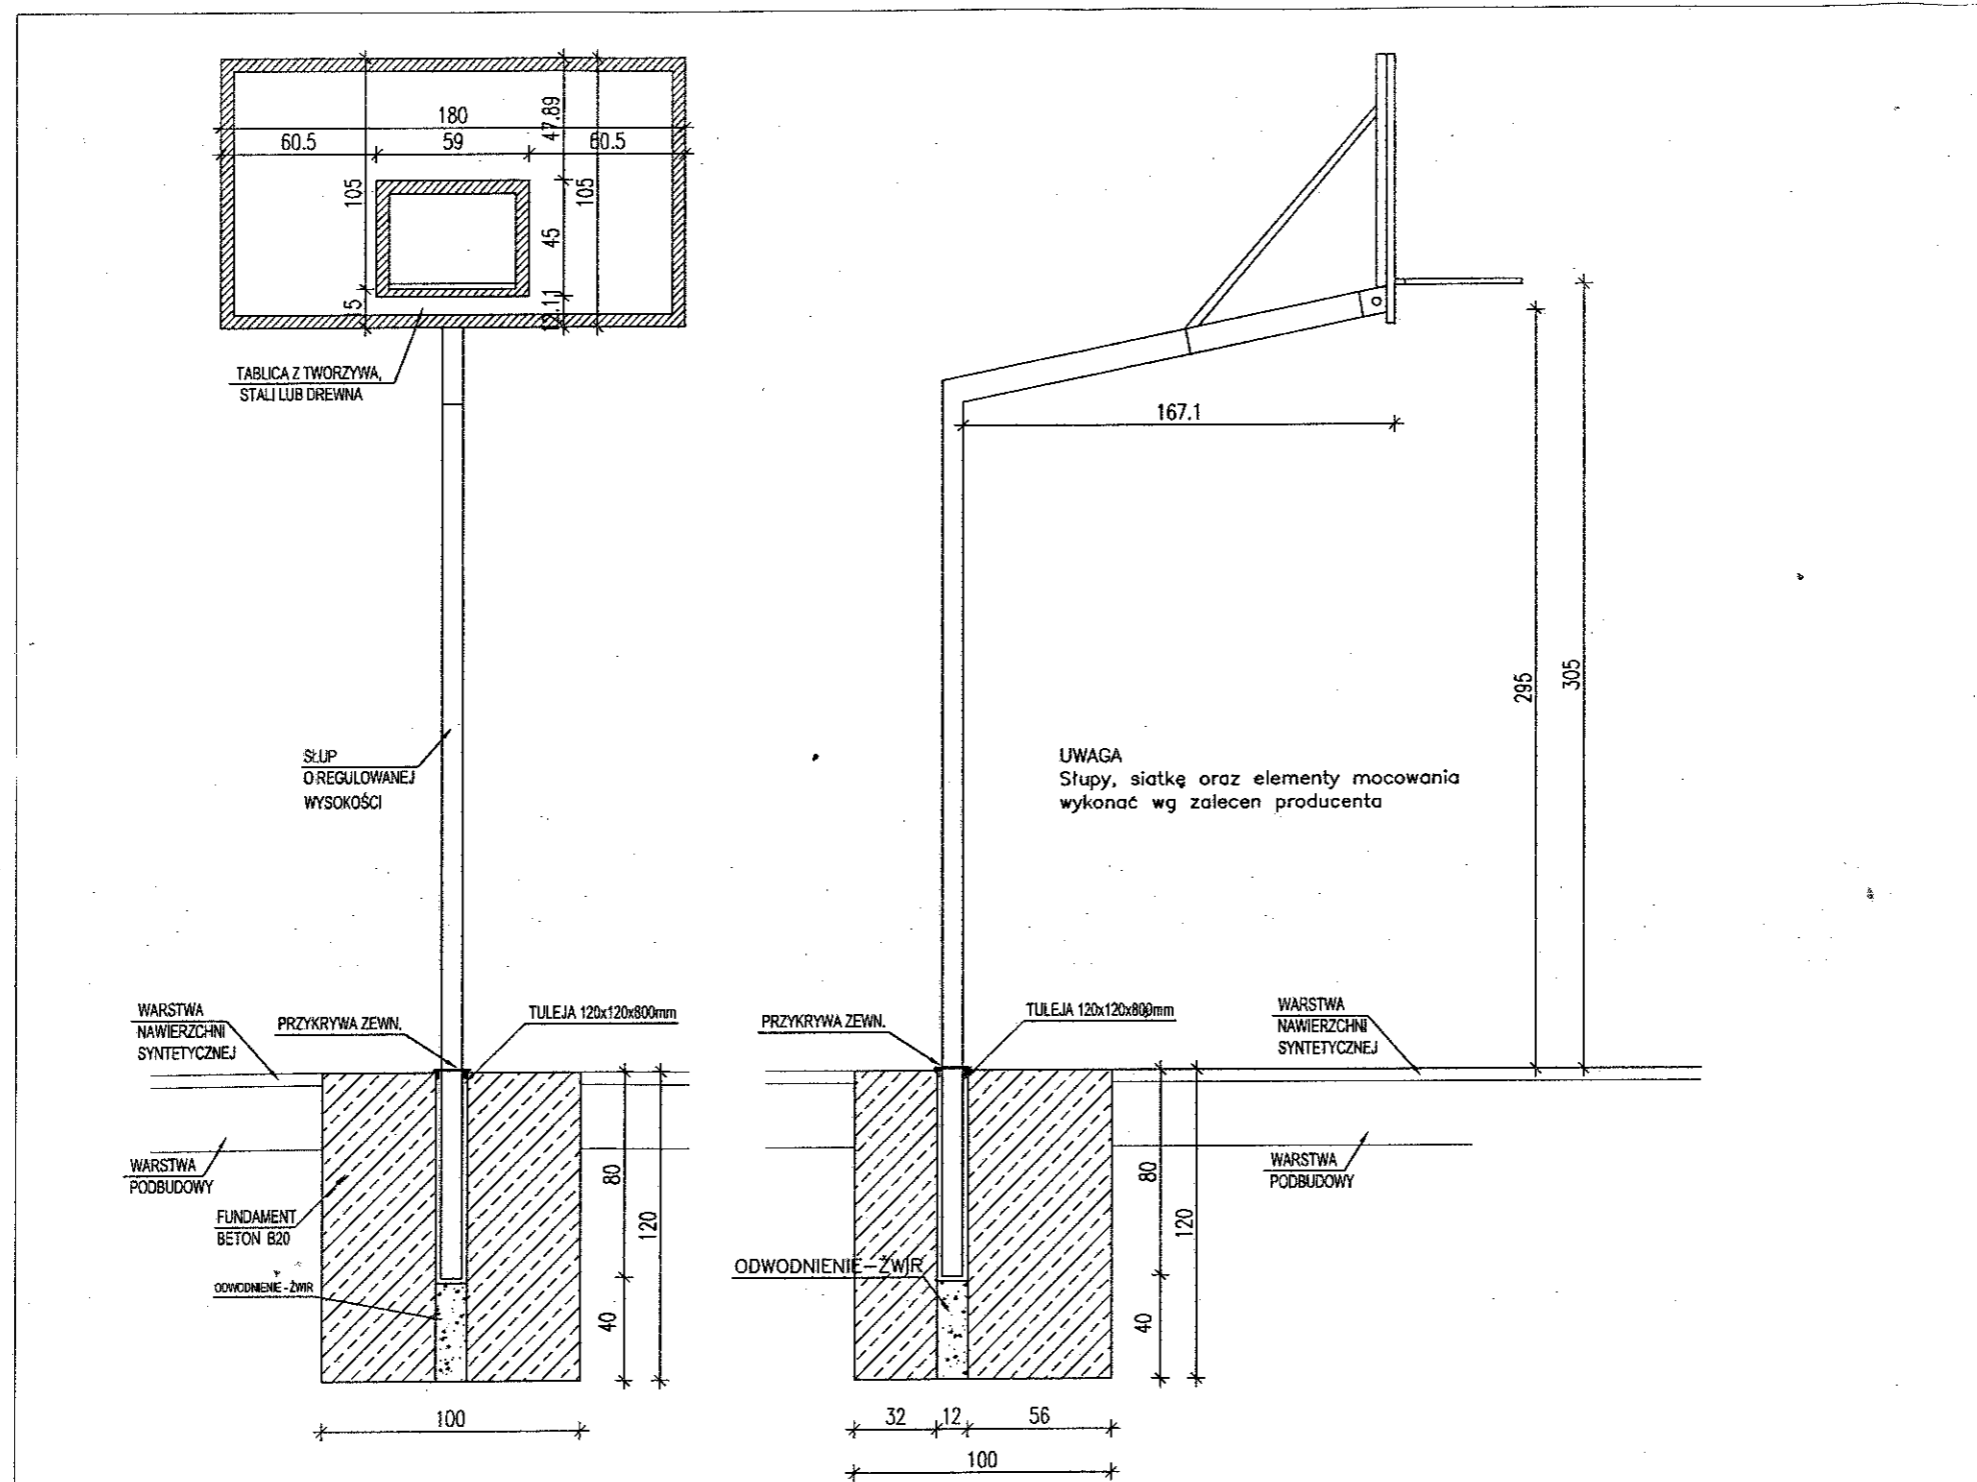


OBIEKT	Remont wielofuncyjnego boiska w Bizustowie.		NR RYS.	4.0
NAZWA RYSUNKU	RZUT POZIOMY BOISKA		SKALA	1:10
AUTOR PROJEKTU	Imię i nazwisko	Uprawnienia	Data i podpis	
PROJEKTANT	mgr. inż. Zbigniew Kucharski		15.01.2018	
	mgr. inż. Tomasz Różycki	LOD/3250/PWBK9/17	15.01.2018	

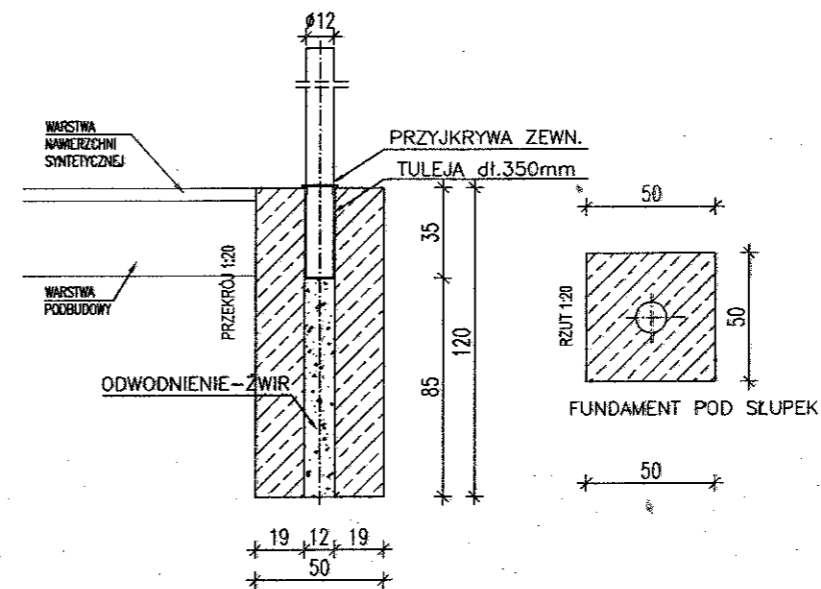

OBIEKT	Remont wielofunkcyjnego boiska w Brzustowie.		NR RYS.	5
NAZWA RYSUNKU	SCHEMAT MONTAŻU KOSZA DO KOSZYKÓWKI		SKALA	1:20
AUTOR PROJEKTANT	Imię i nazwisko	Uprawnienia	Data i podpis	
	mgr inż. Zbigniew Kucharski		15.01.2018 r.	
PROJEKTANT	mgr inż. Tomasz Różycki	LOD/3250/PWBKb/17	15.01.2018 r.	

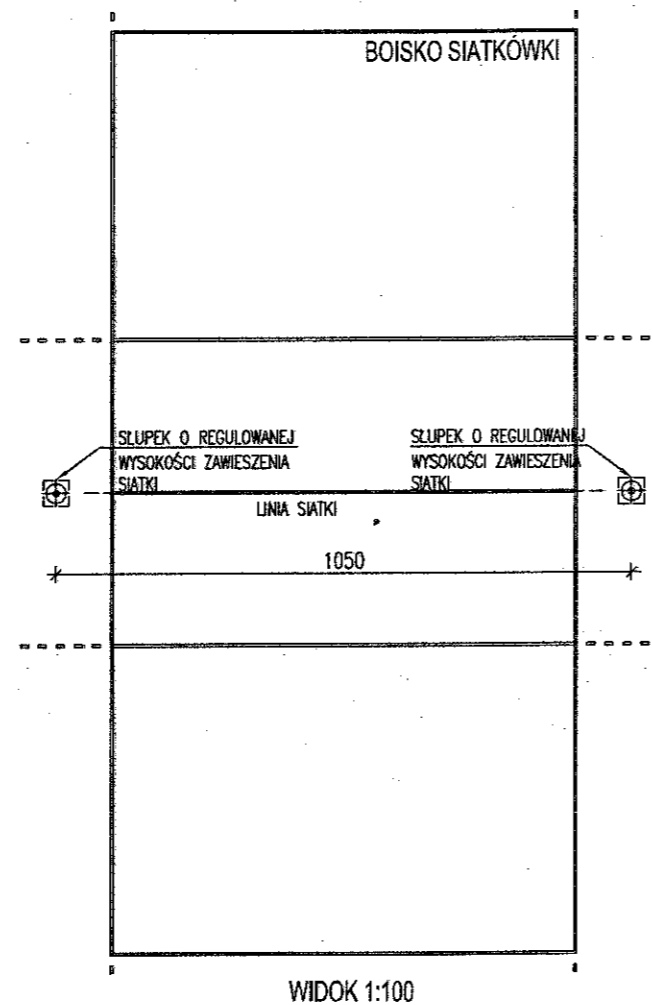

UWAGA
Słupy, siatkę oraz elementy mocowania
wykonać wg zaleceń producenta

OBIEKT	Remont wielofunkcyjnego boiska w Brzustowie.		NR RYS.	6
NAZWA RYSUNKU	SZCZEGÓŁ MOCOWANIA SIATKI DO PIŁKI SIATKOWEJ		SKALA	1:20
AUTOR PROJEKTANT	Imię i nazwisko	Uprawnienia	Data i podpis	
	mgr inż. Zbigniew Kucharski		15.01.2018 r.	
PROJEKTANT	mgr inż. Tomasz Różycki	LOD/3250/PWBKb/17	15.01.2018 r.	