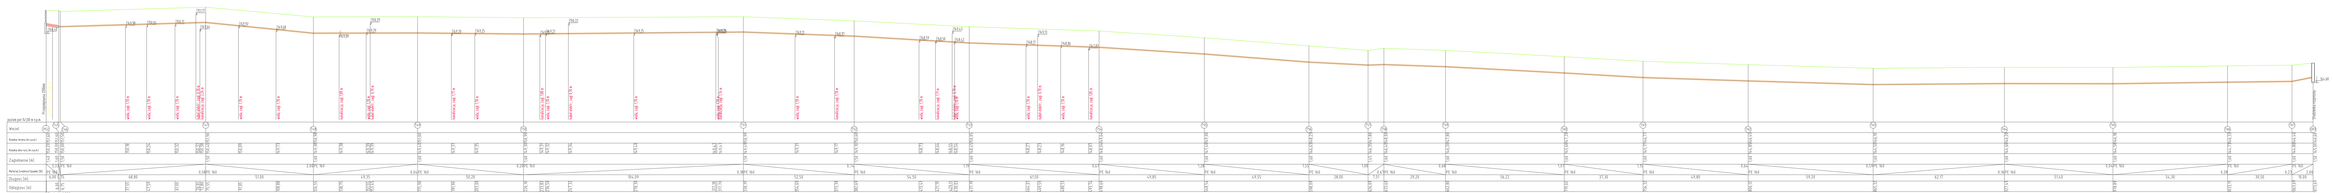

Opracował:	mgr inż. Paweł Kowalczyk mgr inż. Piotr Kowalczyk
Sprawdził:	mgr inż. Piotr Kowalczyk
Data:	2021

UKŁAD DROGOWY WZDŁUŻ ULICY SŁONECZNEJ

Projekt:	Projekt budowlany Projekt wykonawczy Projekt powykonawczy
Obiekt:	Projekt budowlany Projekt wykonawczy - uzupełnienie
Skala:	1:1000/100
Arkusz:	3 z 3